




# PRZEKRÓJ NORMALNY A-A

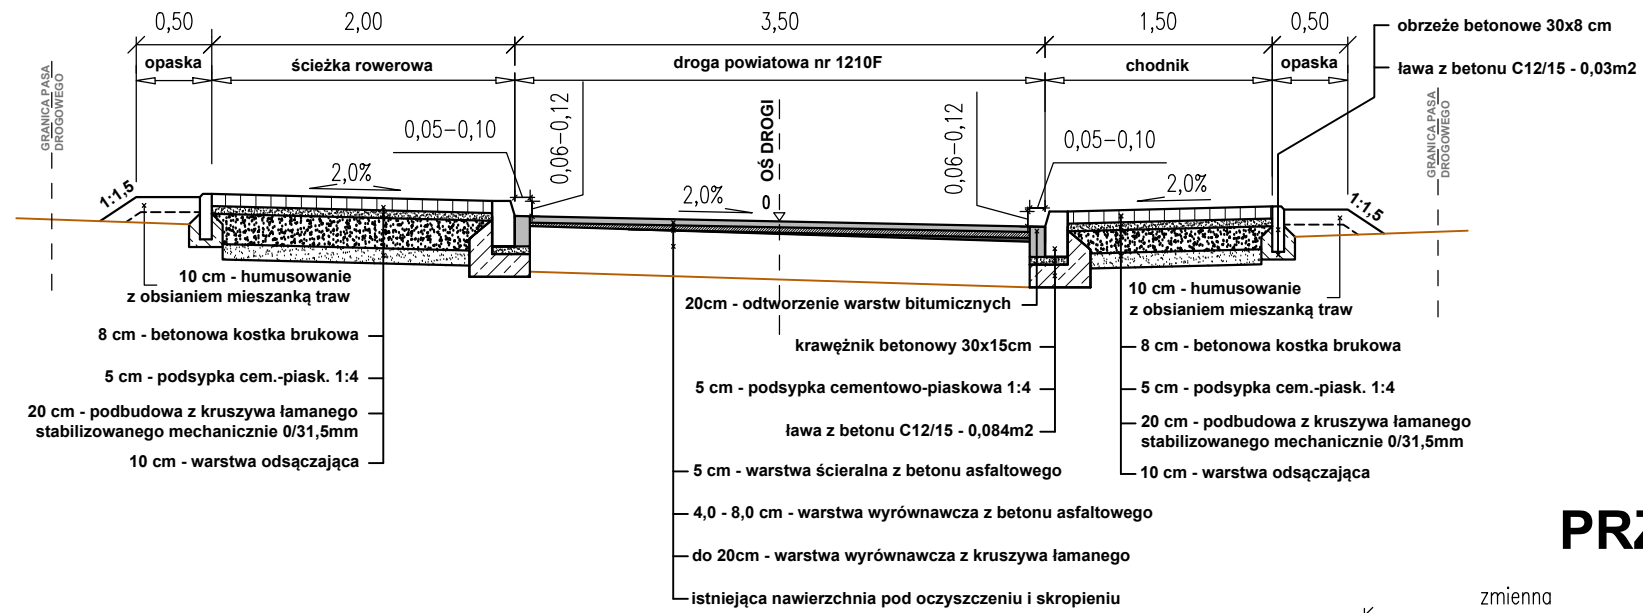

# PRZEKRÓJ NORMALNY B-B

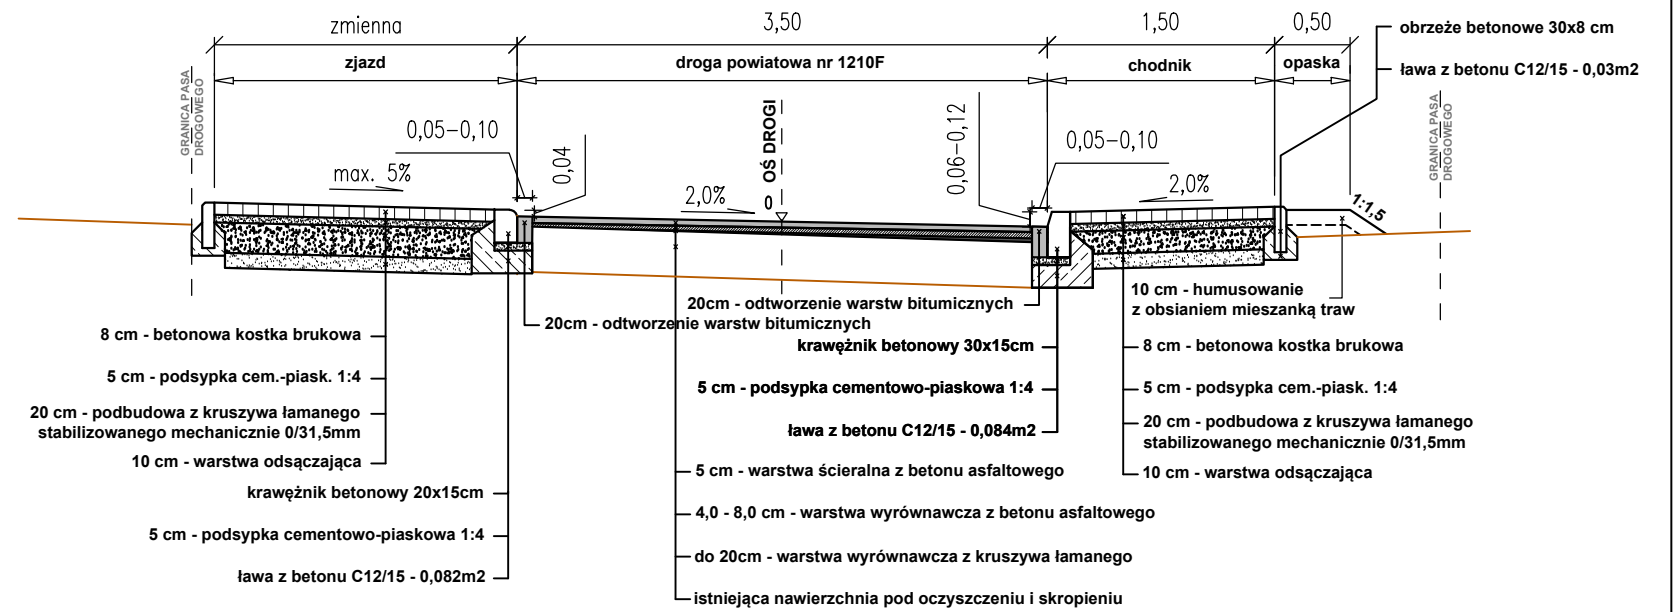

# PRZEKRÓJ NORMALNY C-C

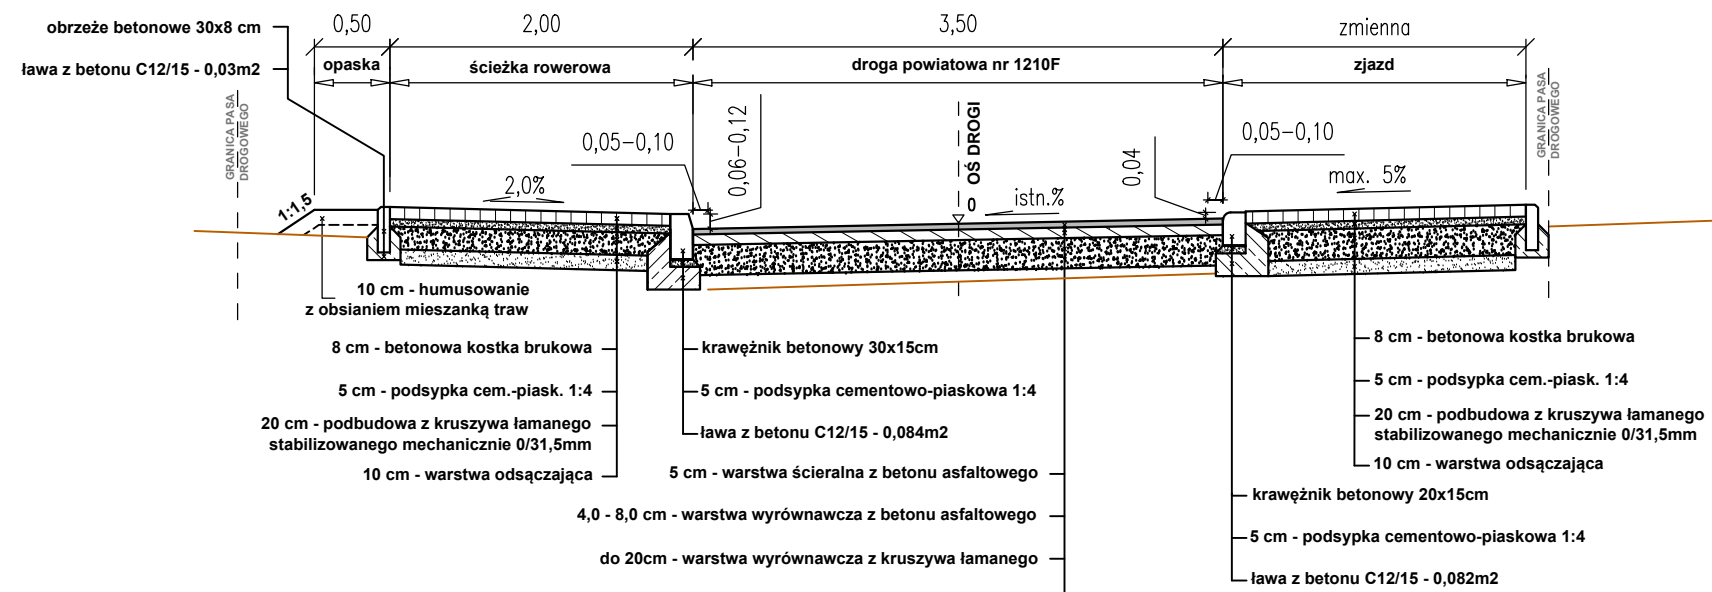

<b>PROGAMP</b>			TEL. 666 612 633 E-MAIL: PAWELRATUS@WP.PL NIP: 973-084-59-21			
Stadium: DOKUMENTACJA TECHNICZNA			Inwestor:			
Branża: DROGOWA			Gmina Szczaniec os. Herbowa 30 66-225 Szczaniec			
Objekt: PRZEBUDOWA DROGI POWIATOWEJ NR 1210F W M. SZCZANIEC			Adres inv.: ] [ , a a , a [ a : a * \ a gmina Szczaniec m. Szczaniec			
Przedmiot: PRZEKROJE NORMALNE						
Zakres:	Imię, nazwisko	Specjalność	Numer upr.	Podpis	Skala	1:50
Opracował :	mgr inż. Paweł Ratus	drogi			Nr rys.	3.0
Opracowała :	mgr inż. Edyta Pietrzykowska	drogi			Data	12/2019