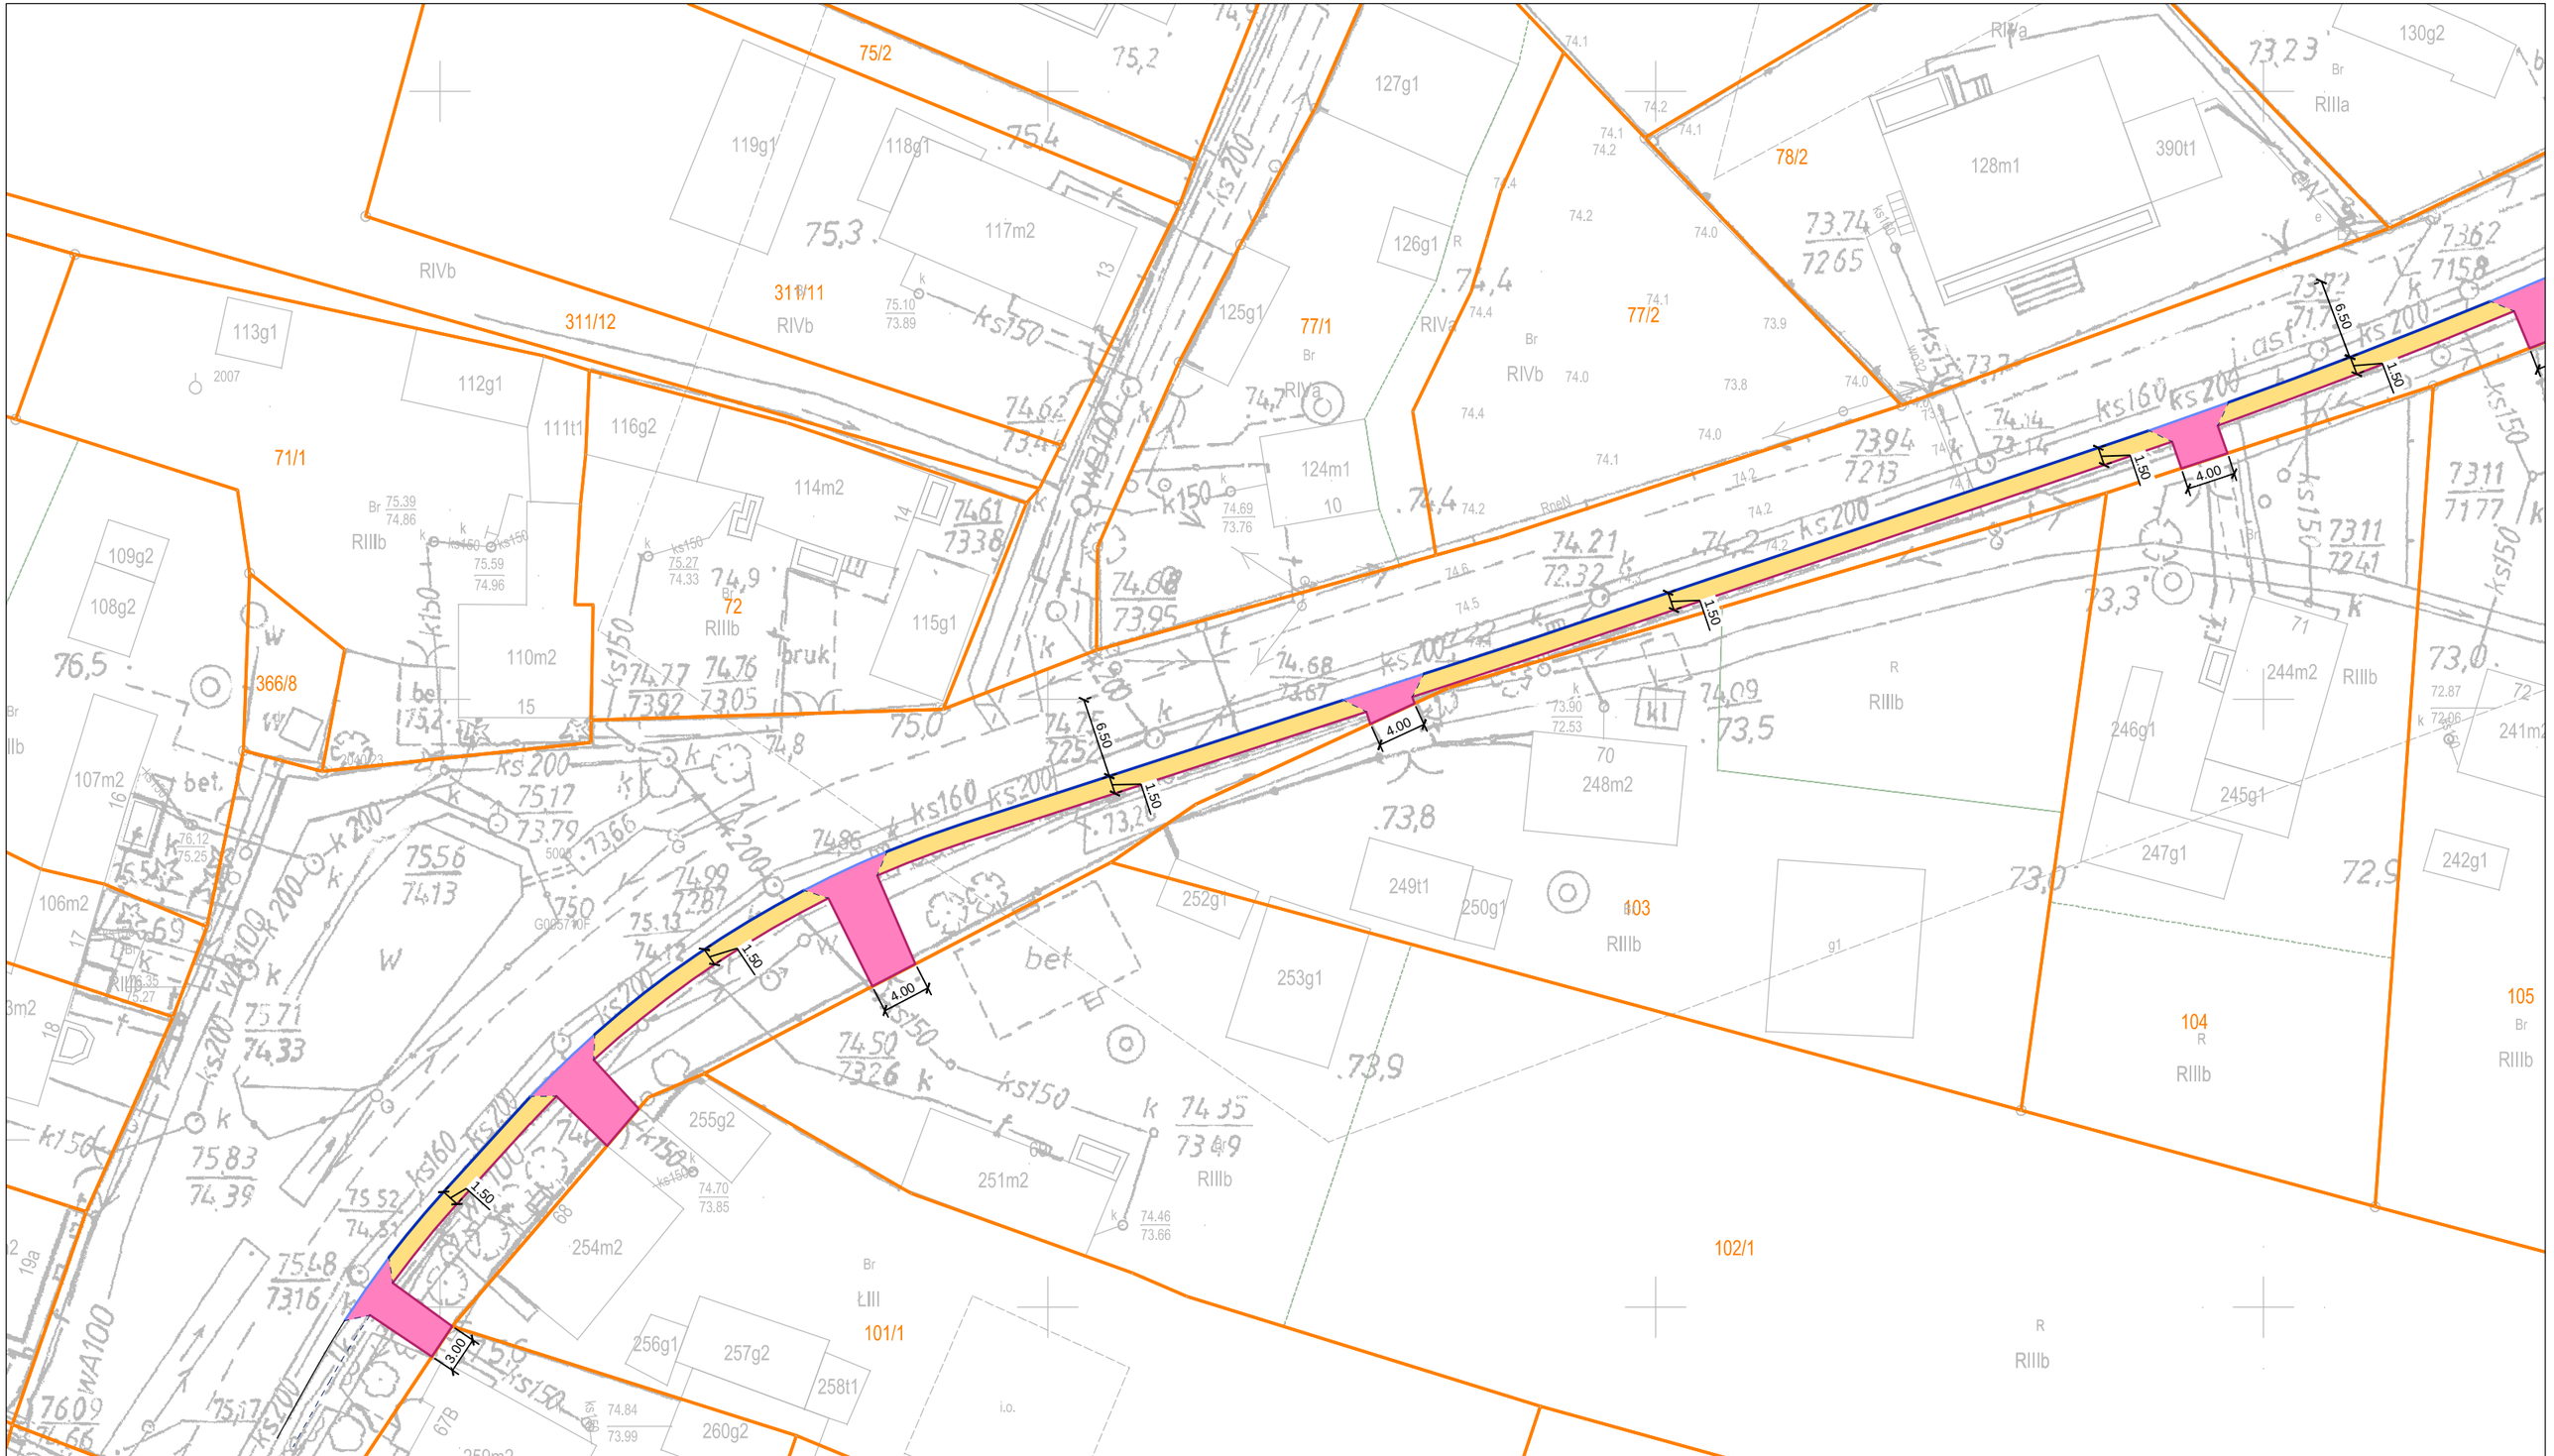

PROGAMP	"PROGAMP" PAWEĞRATUŚ TEL. 666 612 633 E-MAIL: PAWELRATUS@WP.PL NIP: 973-084-59-21					
Stadium:	DOKUMENTACJA TECHNICZNA			Inwestor: Gmina Szczaniec, ul. Herbowa 30, 66-625 Szczaniec		
BranÜa:	DROGOWA					
Obiekt:				Adres inw.: powiat świebodziński, gmina Szczaniec, m. Myszęcin		
Przedmiot:	PLAN SÝTUACYJNY					
Zakres:	Imiň, nazwisko ŁIII	SpecjalnoŠĆ	Numer upr.	Podpis	Skala	1:500
Opracowağ:	mgr inÜ PaweğRatuŜ	drogi	101/2		Nr rys.	2.5
					Data	08/2019