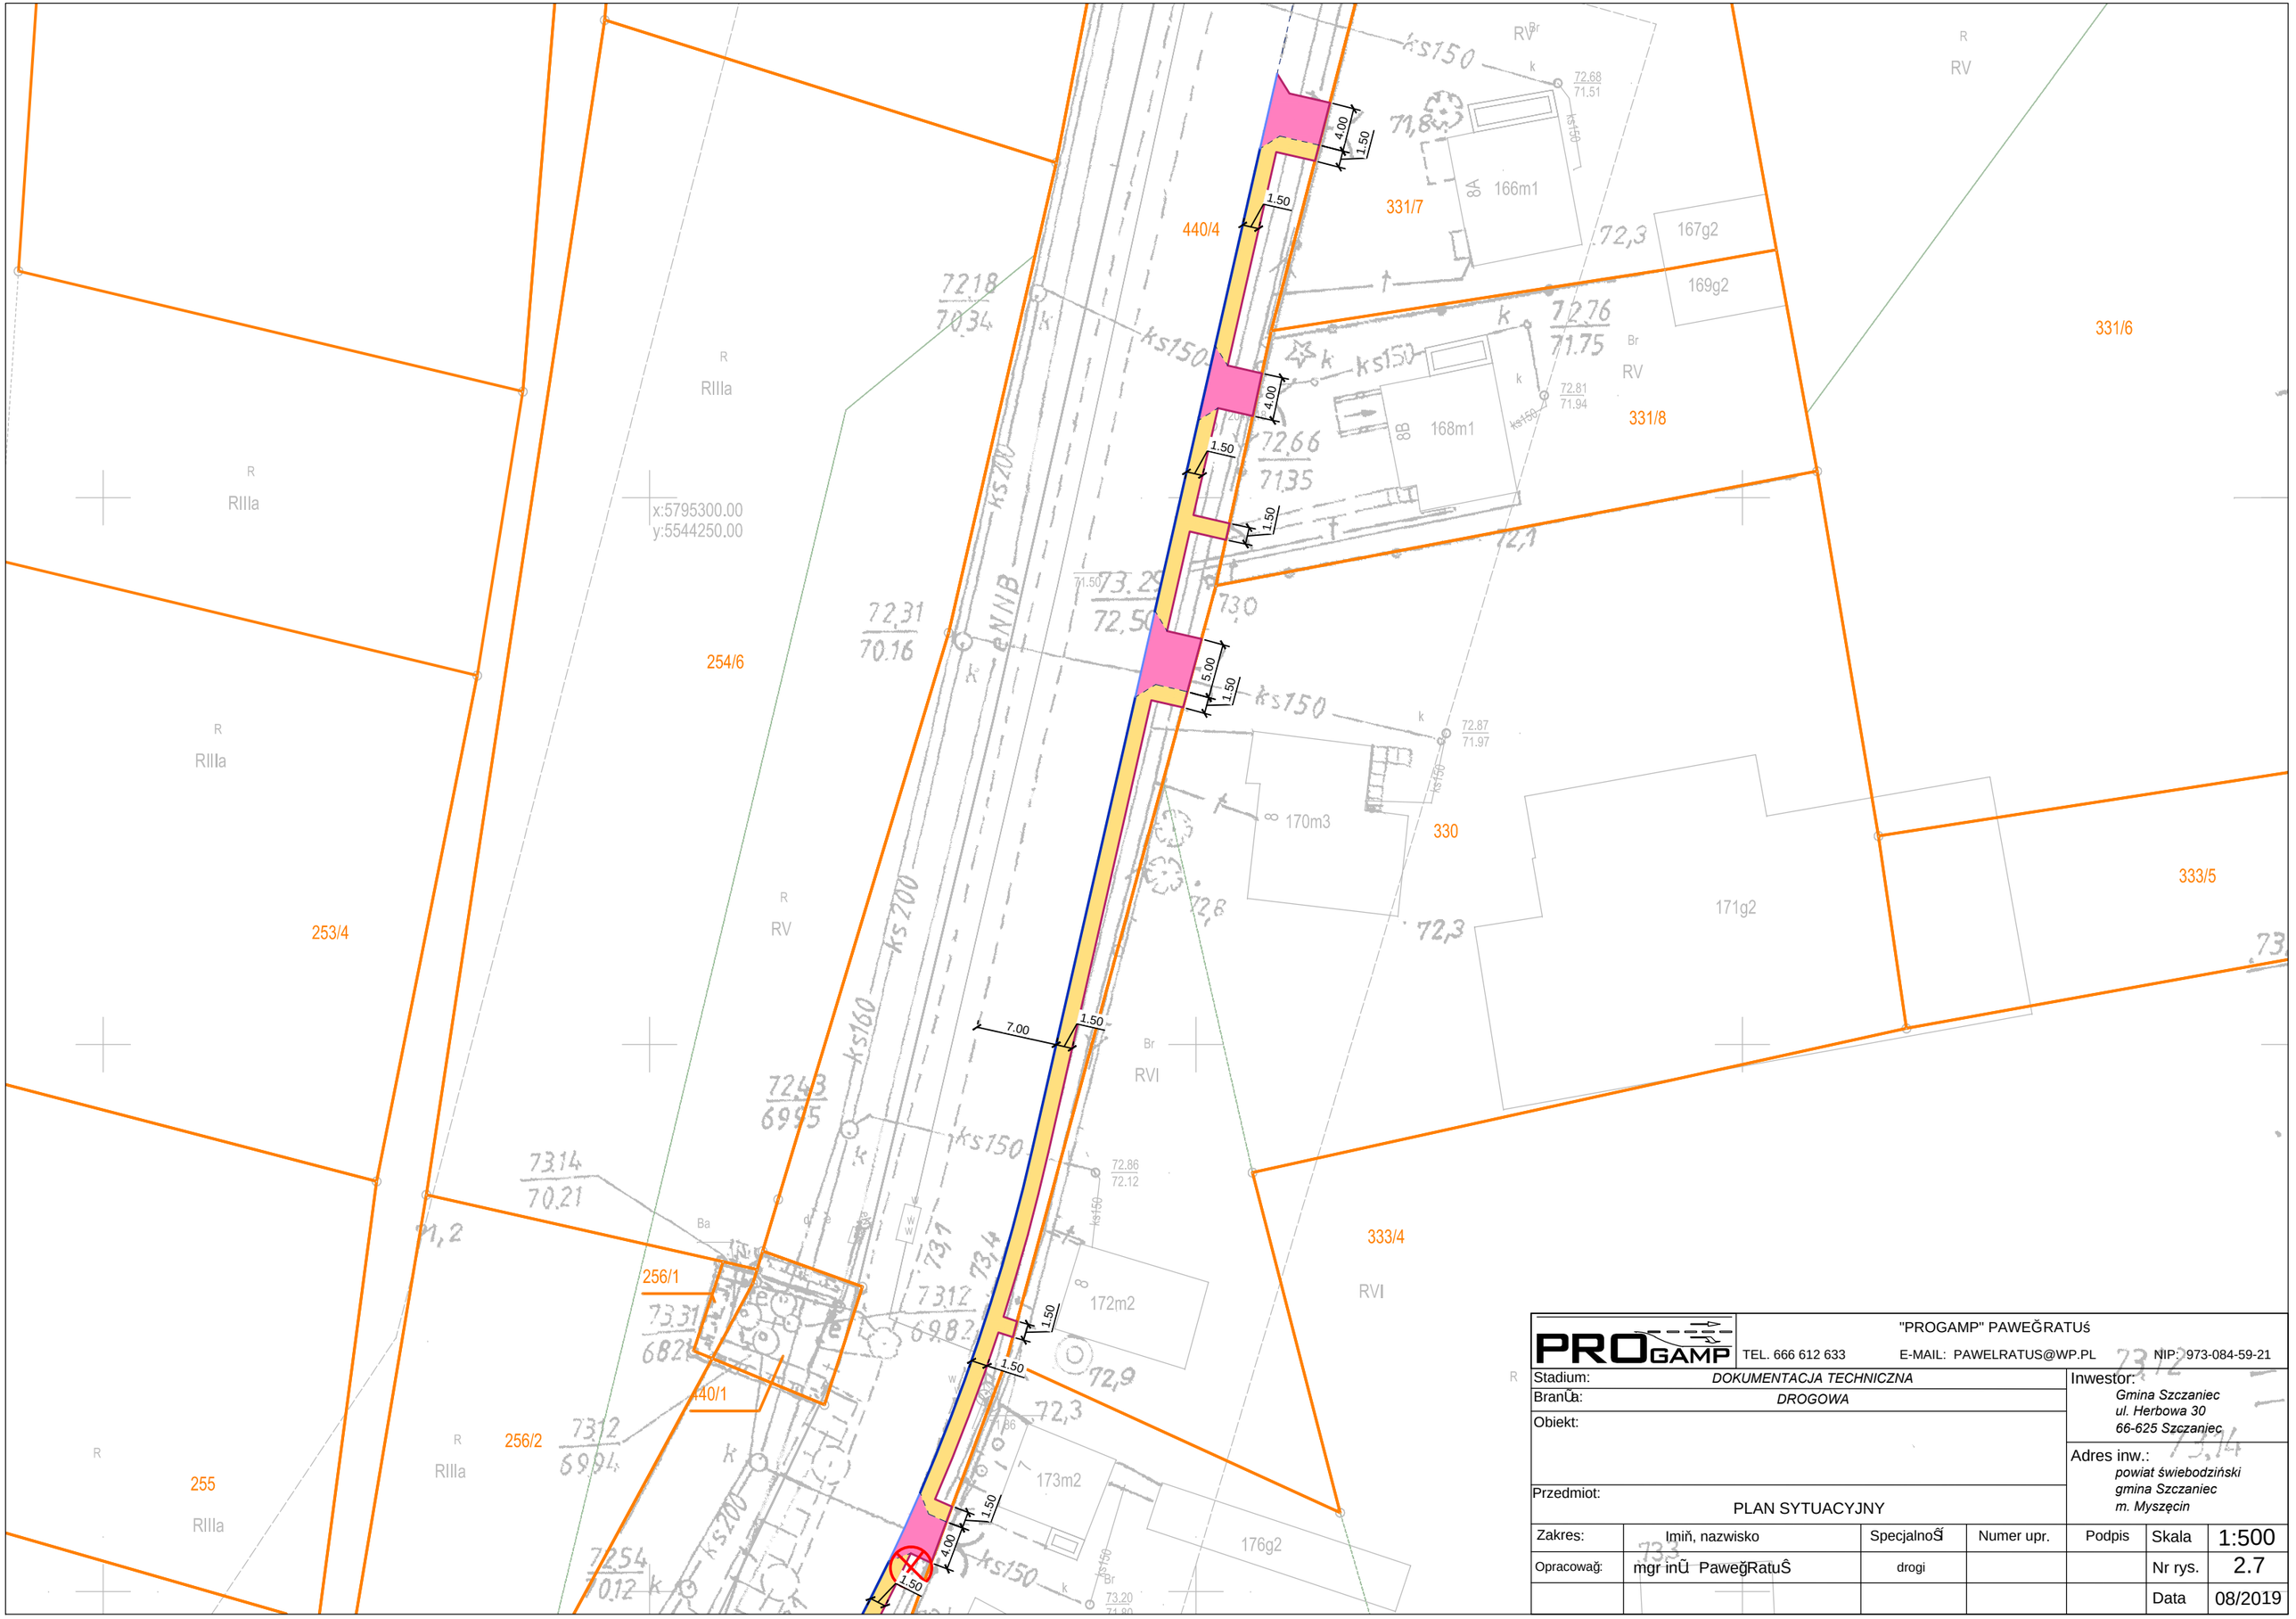

PROGAMP	"PROGAMP" PAWEĞRATUŚ TEL. 666 612 633 E-MAIL: PAWELRATUS@WP.PL NIP: 973-084-59-21					
Stadium:	DOKUMENTACJA TECHNICZNA			Inwestor: Gmina Szczaniec ul. Herbowa 30 66-625 Szczaniec		
Branża:	DROGOWA					
Obiekt:				Adres inw.: powiat świebodziński gmina Szczaniec m. Myszęcin		
Przedmiot:	PLAN SYTUACYJNY					
Zakres:	Imiň, nazwisko	Specjalność	Numer upr.	Podpis	Skala	1:500
Opracowaň:	mgr inŽ PaweğRatuŜ	drogi			Nr rys.	2.7
					Data	08/2019