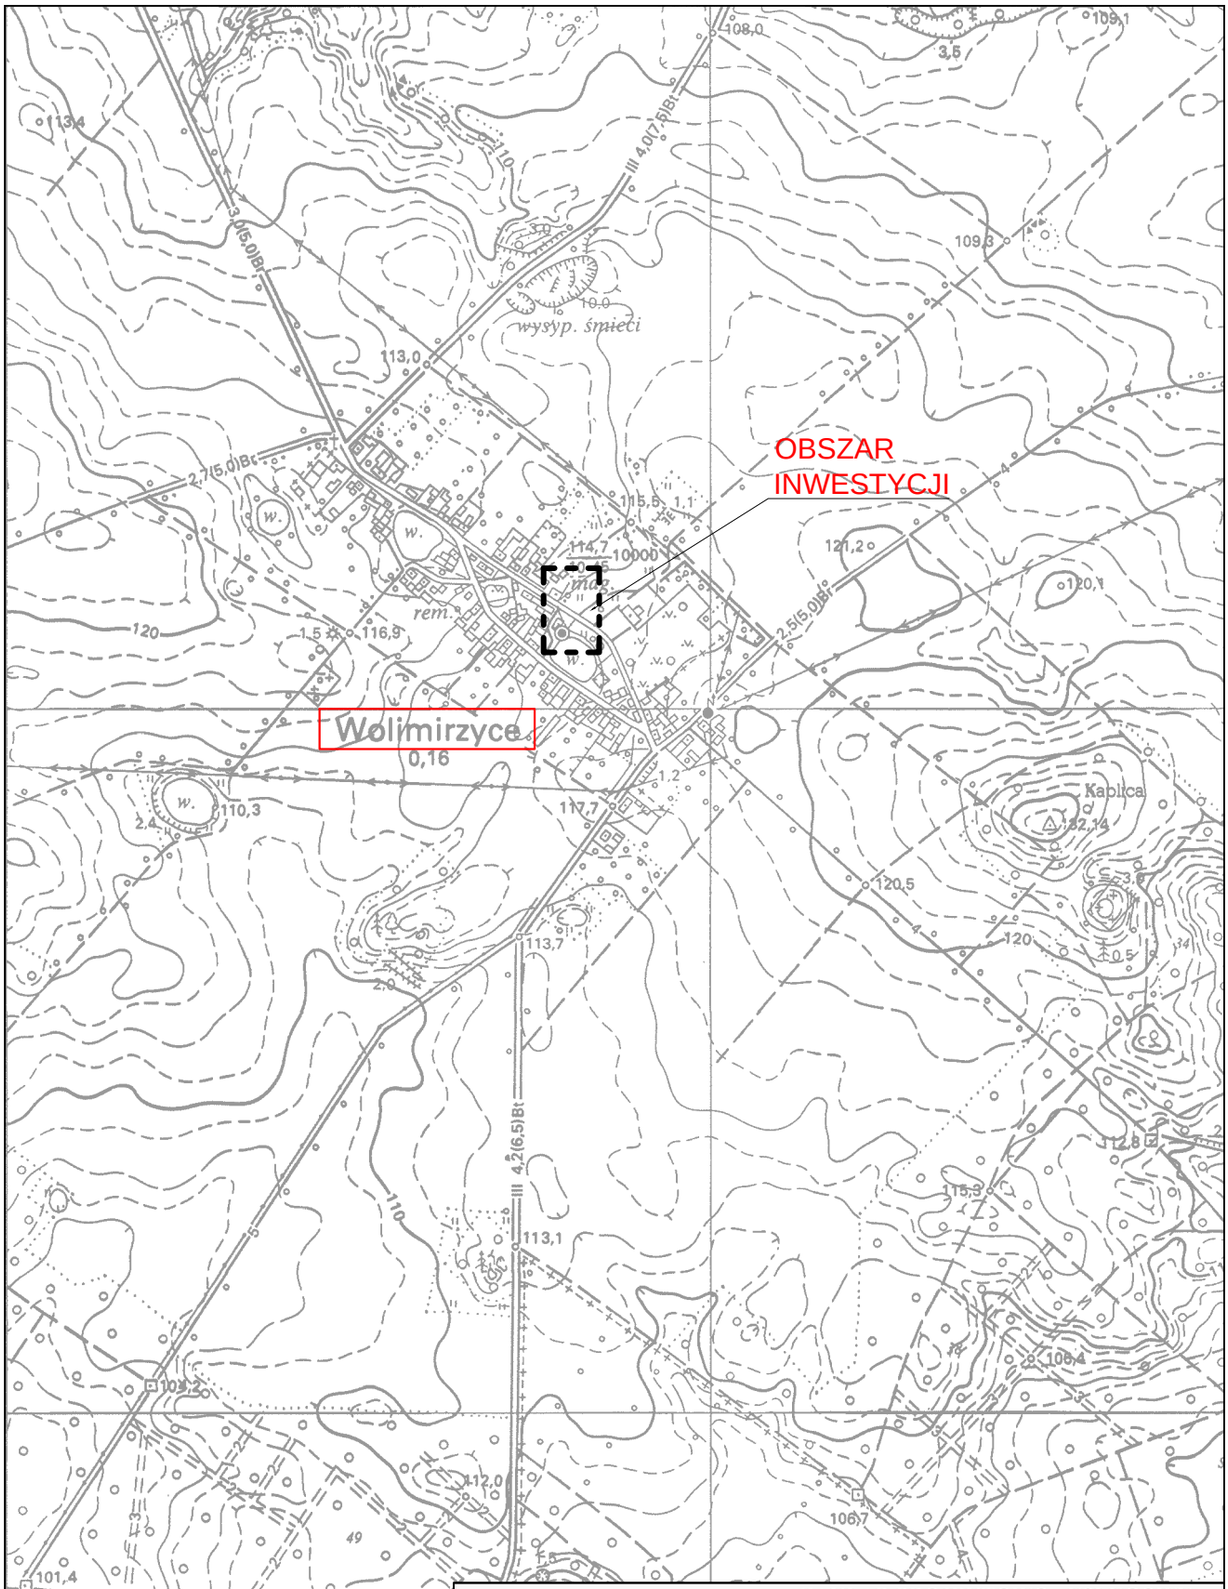

• PROJFIT •	**ZAKŁAD PROJEKTOWO - USŁUGOWY w Zielonej Górze**			
OBIEKT	**"Budowa kontenera technicznego, odcinka rurociągu wodociągowego wraz ze zbiornikiem bezodpływowym, wymiana pompy głębinowej na ujęciu wody SW-2 w Wolimirzycach"**			
ADRES	**m. Wolimirzyce gm. Szczaniec woj. lubuskie**			
NAZWA RYSUNKU	**Mapa poglądowa**			
STADIUM	**PFU**			**SKALA 1:10000**
PROJEKTOWAŁ UPRAWNIENIA	inż. Grzegorz **RUDOMINO** instalacyjno-inżynieryjne 75/77/Zg	**2019-10**		**RYS. NR** 0
SPRAWDZIŁ UPRAWNIENIA	mgr inż. Zenon **SZLACHETKA** instalacyjno-inżynieryjne 86/87/Zg	**2019-10**		**EGZ. NR**