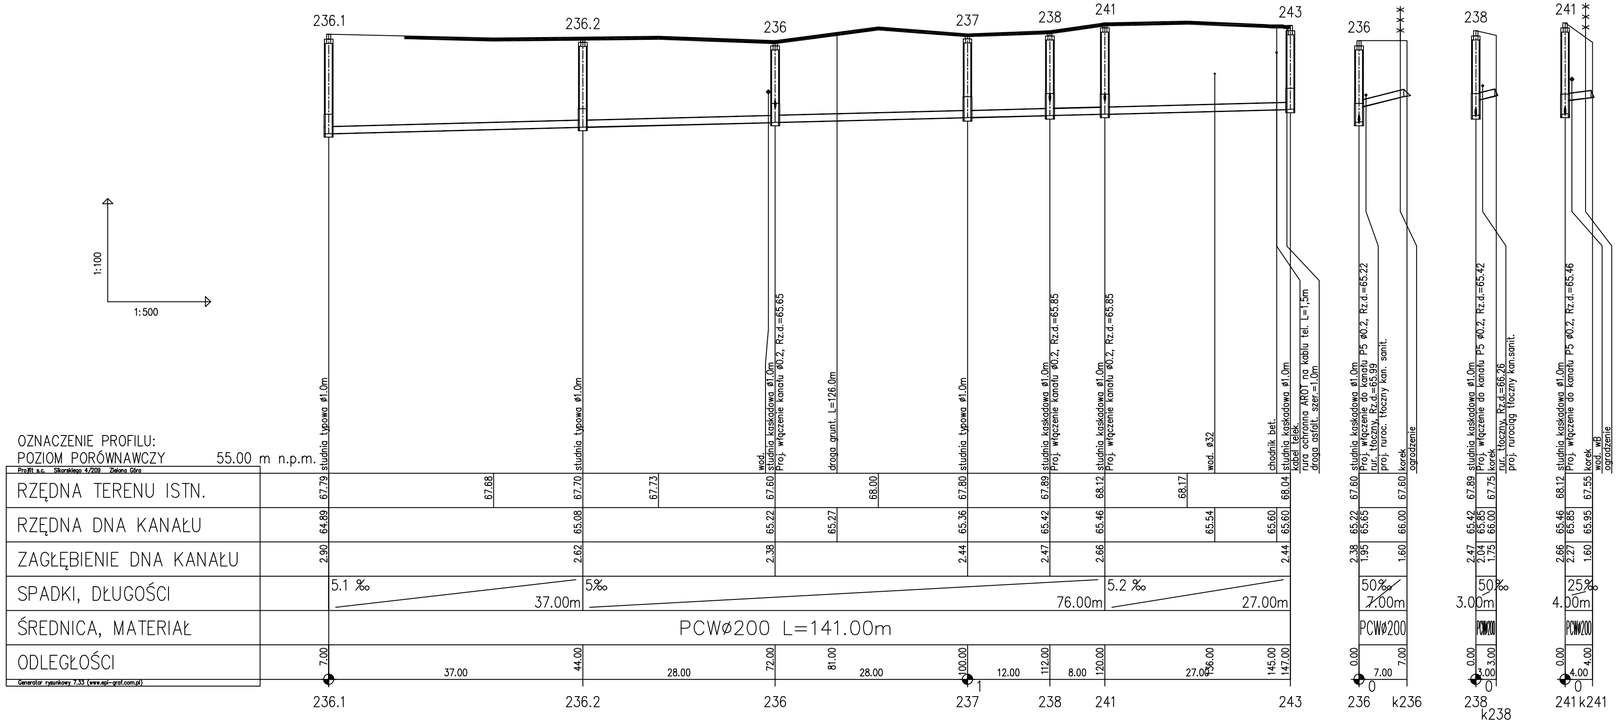

• PROJFIT •	**ZAKŁAD PROJEKTOWO - USŁUGOWY w Zielonej Górze**
OBIEKT	**"Kanalizacja sanitarna dla m. Szczaniec" Budowa kanalizacji sanitarnej na drogach gminnych- dz. nr 364, 1113/1, 1113/2 w m. Szczaniec**
ADRES	**gm. Szczaniec woj. lubuskie**
NAZWA RYSUNKU	**Profil podłużny kanalizacji sanitarnej strefa przepompowni P5**
STADIUM	**PBW** — **BRANŻA SANITARNA** — **SKALA** 1:100/ 500
PROJEKTOWAŁ	tech. Sylwester **STEFAN**
UPRAWNIENIA	instalacyjno-inżynieryjne 91/75/ZG — **2013-08**
RYS. NR	3
SPRAWDZIŁ	mgr inż. Zenon **SZLACHETKA**
UPRAWNIENIA	instalacyjno-inżynieryjne 86/87/Zg — **2013-08**
EGZ. NR	