


WYKAZ STUDNI MONOLITYCZNYCH D1000mm								
	Rzędna terenu	Rzędna kiny	Głębokość studni	Typ kiny	Rzędna kaskady	Nr kat. studzienki	Uszczelka	Teleskop
Numer studzienki	Nt	Nd	m	m	Nk			mm
1	2	3	4	5	6	7	8	9
158	66,00	64,00	2,00					
159	65,45	64,18	1,27					
160	65,70	64,43	1,27					
236	67,60	65,22	2,38		65,65			
237	67,80	65,36	2,44					
238	67,89	65,42	2,47		65,85			
241	68,12	65,46	2,66		65,85			
243	68,04	65,60	2,44		66,50			
236.1	67,79	64,89	2,90					
236.2	67,70	65,08	2,62					
		RAZEM zagłęb	22,45					

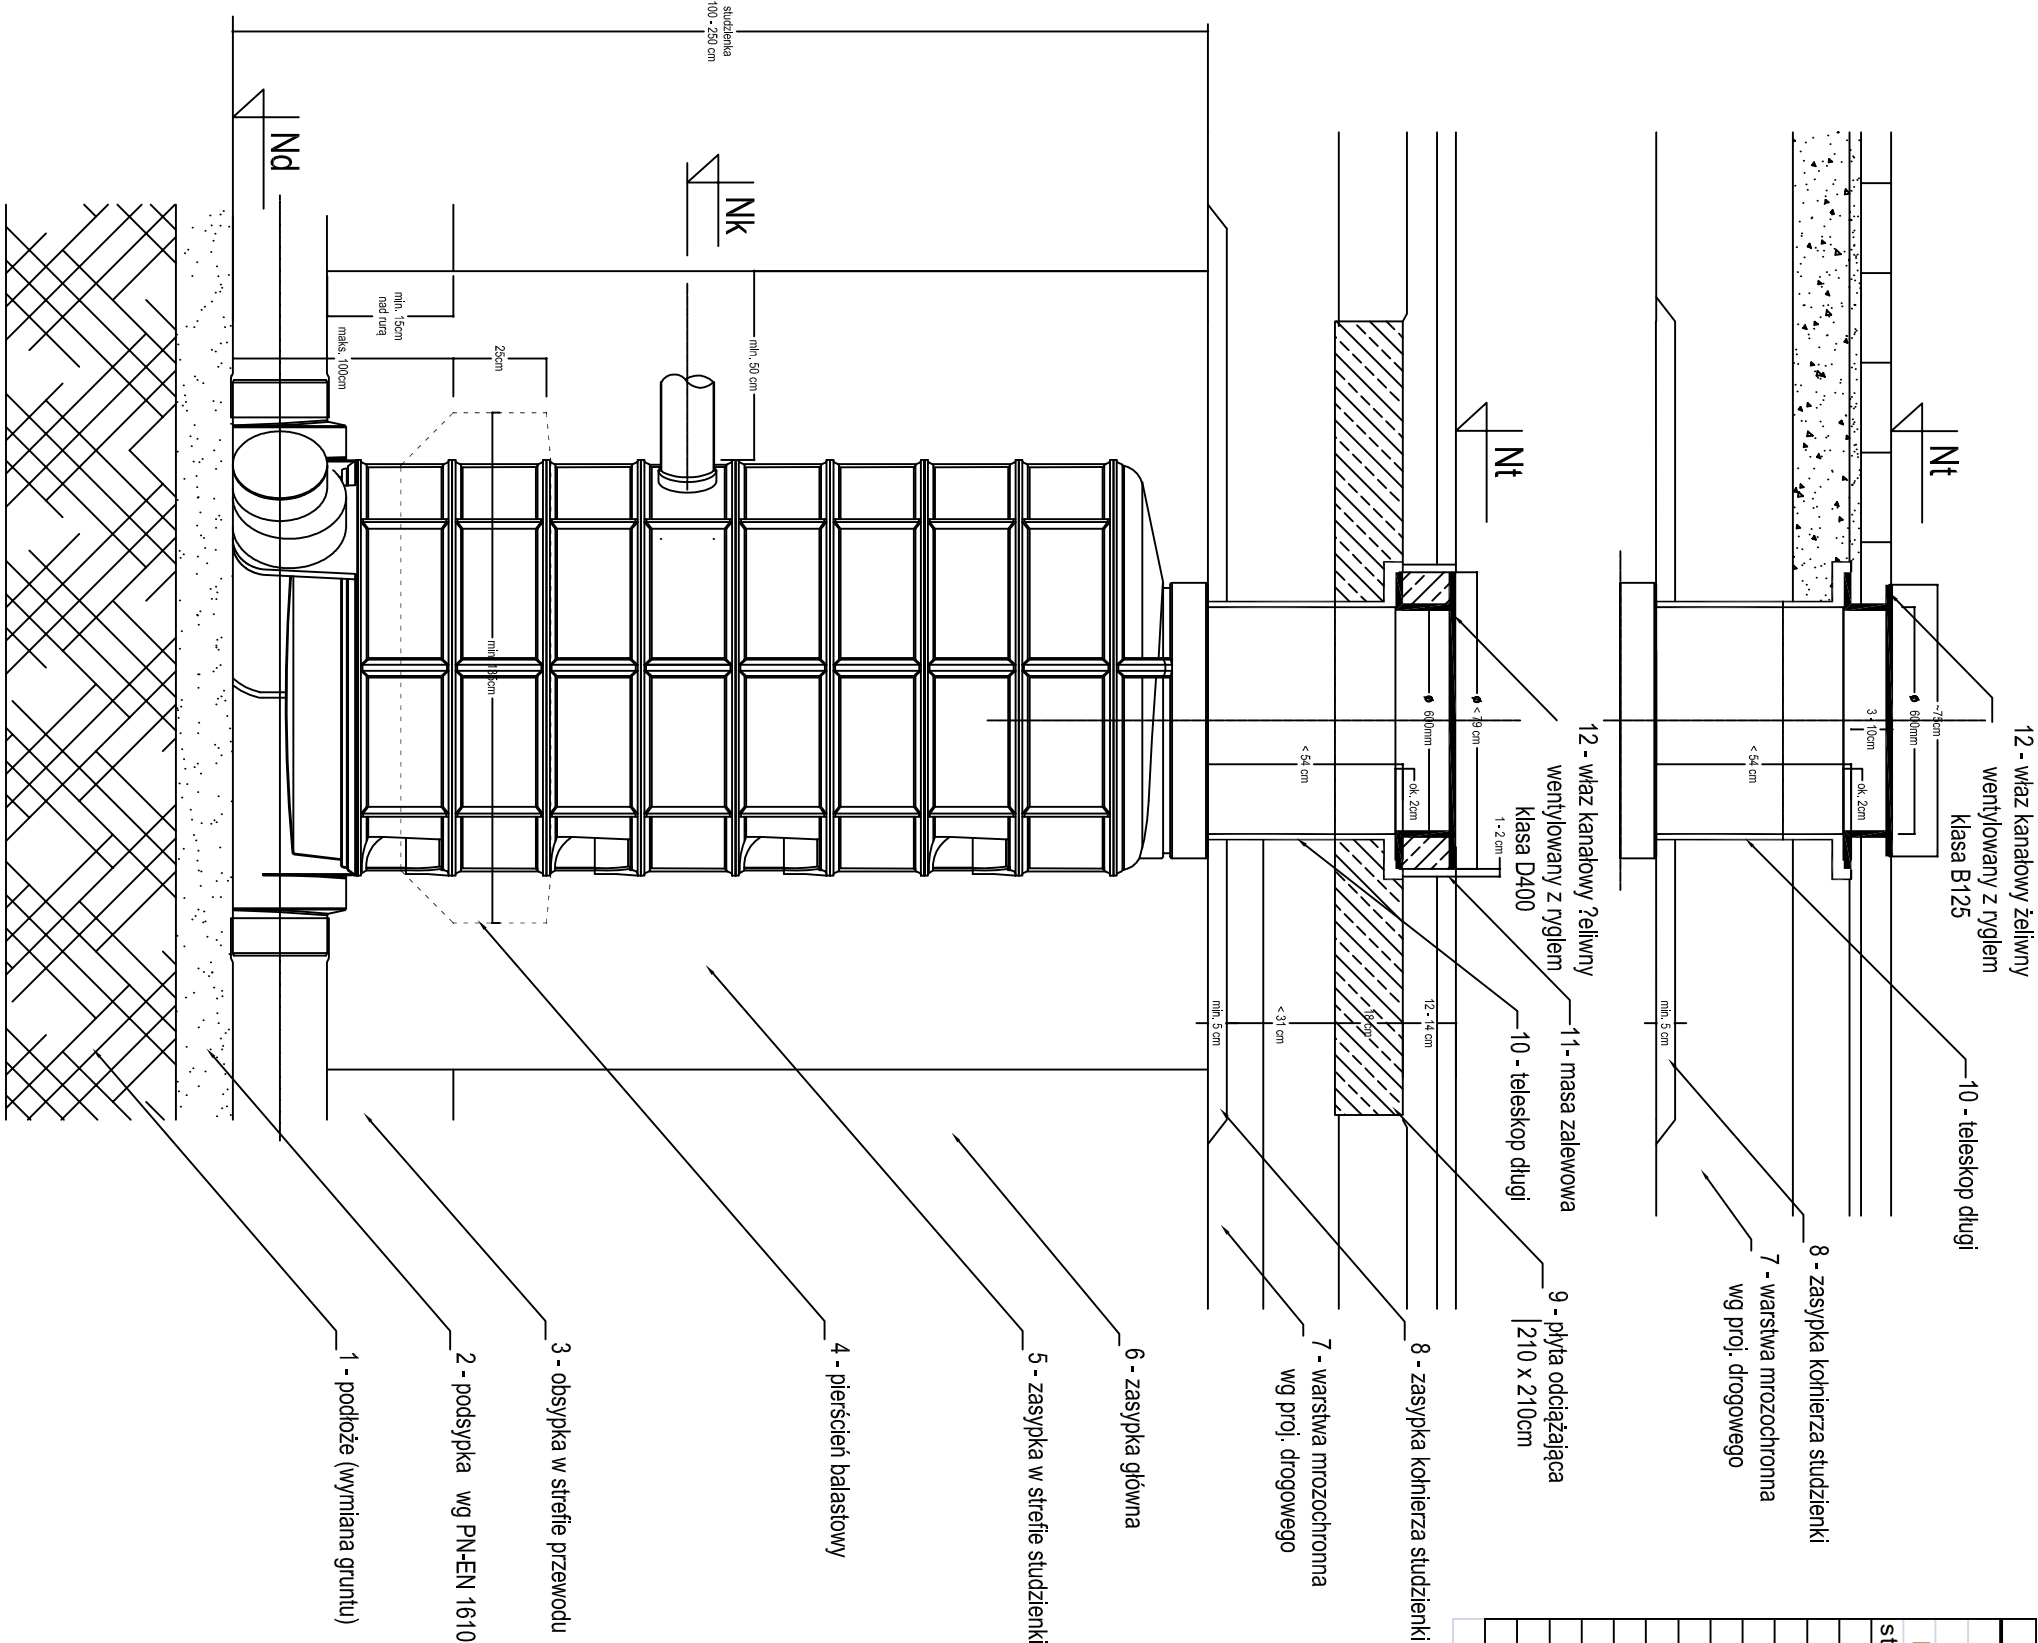

**UWAGA: Pierścień balastowy stosować, gdy zwierciadło wód gruntowych ułoża się powyżej 50cm nad poziomem posadowienia**

• <b>PROFIT</b> •		<b>ZAKŁAD PROJEKTOWO - USŁUGOWY</b>	
		<b>w Zielonej Górze</b>	
<b>OBIEKT</b> Budowa kanalizacji sanitarnej na drogach gminnych- dz. nr 364, 1113/1, 1113/2 w m. Szczaniec	<b>"Kanalizacja sanitarna dla m. Szczaniec"</b>		
<b>ADRES</b>	<b>gm. Szczaniec</b>	<b>woj. lubuskie</b>	
<b>NAZWA RYSUNKU</b> <b>Studzienka rewizyjna monolityczna Ø1000mm</b>			
<b>STADIUM</b>	<b>PBW</b>	<b>BRANŻA SANITARNA</b>	<b>SKALA</b> 1:20
<b>PROJEKTOWAŁ</b> <b>UPRAWNIENIA</b>	tech. Sylwester STEFAN instalacyjno-inżynieryjne 91/75/ZG	<b>2013-08</b>	<b>RYS. NR</b> <b>6</b>
<b>SPRAWDZIŁ</b> <b>UPRAWNIENIA</b>	mgr inż. Zenon SZLACHETKA instalacyjno-inżynieryjne 86/87/Zg	<b>2013-08</b>	<b>EGZ. NR</b>