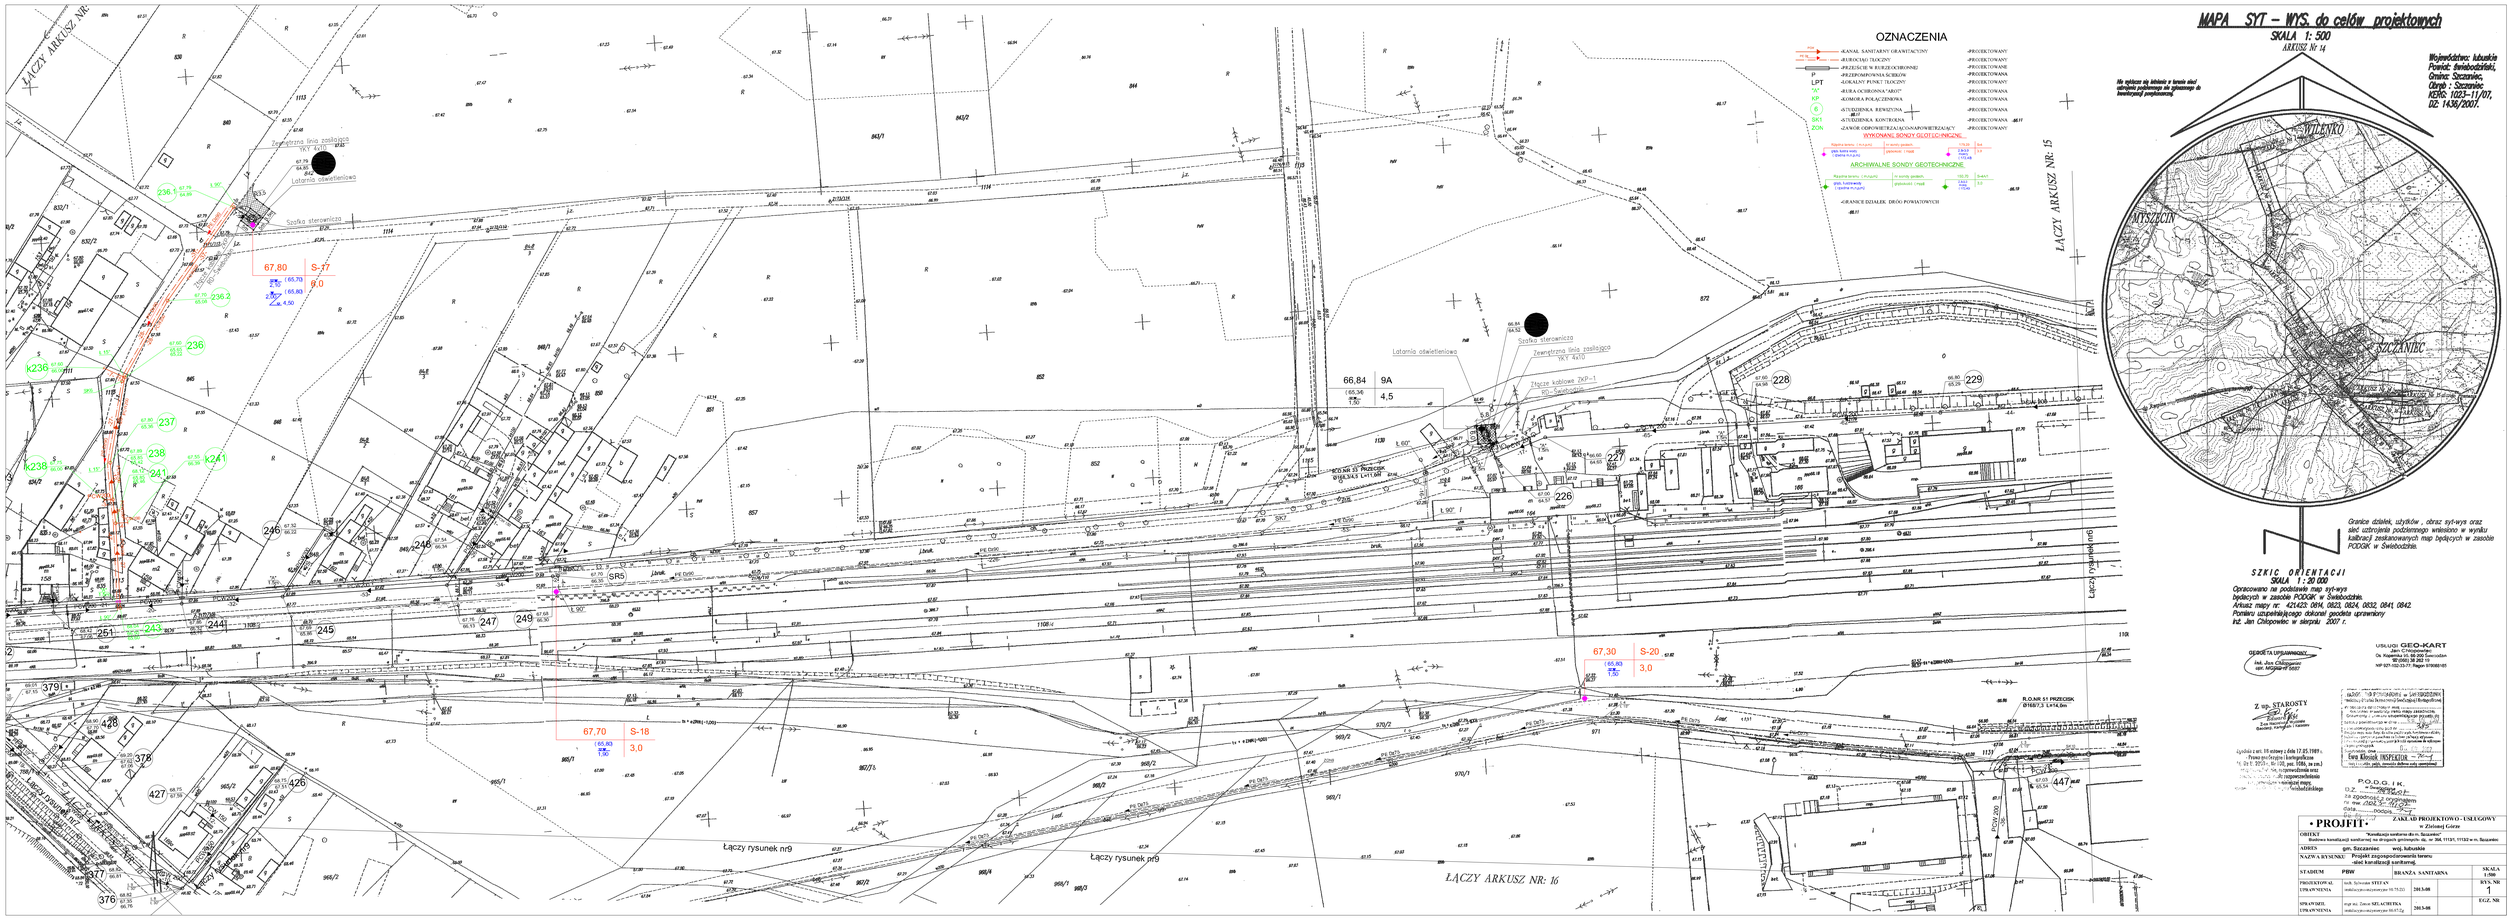
MAPA SYT – WYS. do celów projektowych
SKALA 1: 500
ARKUSZ Nr 14
Na wyższe są kolorem z tonie aby zaznaczyć podstawowe do sporządzenia do kwalifikacji projektowej
Województwo: lubuskie
Powiat: świebodziński,
Gmina: Szczaniec,
Obręb : Szczaniec
KSNG: 1023–11/07,
DZ: 1436/2007.
OZNACZENIA
KANAŁ SANITARNY GRAWITACYJNY -PROJEKTOWANY
RUROCIĄG TŁOCZNY -PROJEKTOWANY
PRZEJŚCIE W RUROCIĄGOWANIE -PROJEKTOWANE
PRZEPOMPOWNIA ŚCIEKÓW -PROJEKTOWANA
LOKALNY PUNKT TŁOCZNY -PROJEKTOWANY
ZAWÓR ODPOWIETRZAJĄCO/NAPOWIETRZAJĄCY -PROJEKTOWANY
ARCHIWALNE SONDY GEOTECHNICZNE
GRANICE DZIAŁEK DRÓG POWIATOWYCH
Granice działek, użytków , obraz syt-wys oraz sieć uzbrojenia podziemnego wniesiono w wyniku kalibracji zeskanowanych map będących w zasobie PODGiK w Świebodzinie.
SZKIC ORIENTACJI
SKALA 1: 20 000
Opracowano na podstawie map syt-wys będących w zasobie PODGiK w Świebodzinie.
Arkusz mapy nr. 421423: 0814, 0823, 0824, 0832, 0841, 0842.
Poniżej uzgadniającego dokonał geodeta uprawniony
Inż. Jan Chłopowiec w sierpniu 2007 r.
GEODETA UPRAWNIONY
Inż. Jan Chłopowiec
upr. koncesja nr 5027
USŁUGI GEO-KART
Os. 1 Maja 20/2
66-200 Świebodzin
tel./fax 68 382 10
NIP 927-102-23-77, Regon 970081165
Z up. STAROSTY
Geodeta uprawniony
Ewa Kłosek INSPEKTOR
P.O.O.O. i K.
O.Z.
PROJEKT
ZAKŁAD PROJEKTOWO - USŁUGOWY
w Zielonej Górze
OBIEKT "Kanalizacja sanitarna dn-v. Szczaniec"
Budowa kanalizacji sanitarnej na drogach gminnych: dz. nr: 264, 1113/5, 1113/2 w m. Szczaniec
ADRES gm. Szczaniec woj. lubuskie
NAZWA RYSUNKU Projekt zagospodarowania terenu
- obiekt kanalizacji sanitarnej
STADIUM PBW BRANŻA SANITARNA SKALA 1:500
PROJEKTOWAŁ mgr. Sylwester STEFAN upr.budowlane/projektowe nr 75/221 2013-08
SPRAWDZIŁ mgr inż. Zenon SZLACHETKA upr.budowlane/projektowe nr 81/87,Lg 2013-08
RYS. NR 1
EGZ. NR
Łączy rysunek nr9
Łączy rysunek nr9
ŁĄCZY ARKUSZ NR: 16
ŁĄCZY ARKUSZ NR: 15
ŁĄCZY ARKUSZ NR:
SZCZANIEC
MYSZĘCIN
WILENKO
Latarnia oświetleniowa
Szafka sterownicza
Zewnętrzna linia zasilająca SKT XAYO
Złącze kablowe ZKP-1
SO-Świebodzin
67,80 S-17 9,0
67,70 S-18 3,0
67,30 S-20 3,0
66,84 9A 4,5
RO.NR 33 PRZEPOM. WIELKŚ Ł=11,00
RO.NR 51 PRZEPOM. WIELKŚ Ł=14,0m
RO.NR 51 PRZEPOM. Ø1160 Ł=14,0m
PE DN90
PE DN75
PE DN63
PE DN50
SR5
SR6
