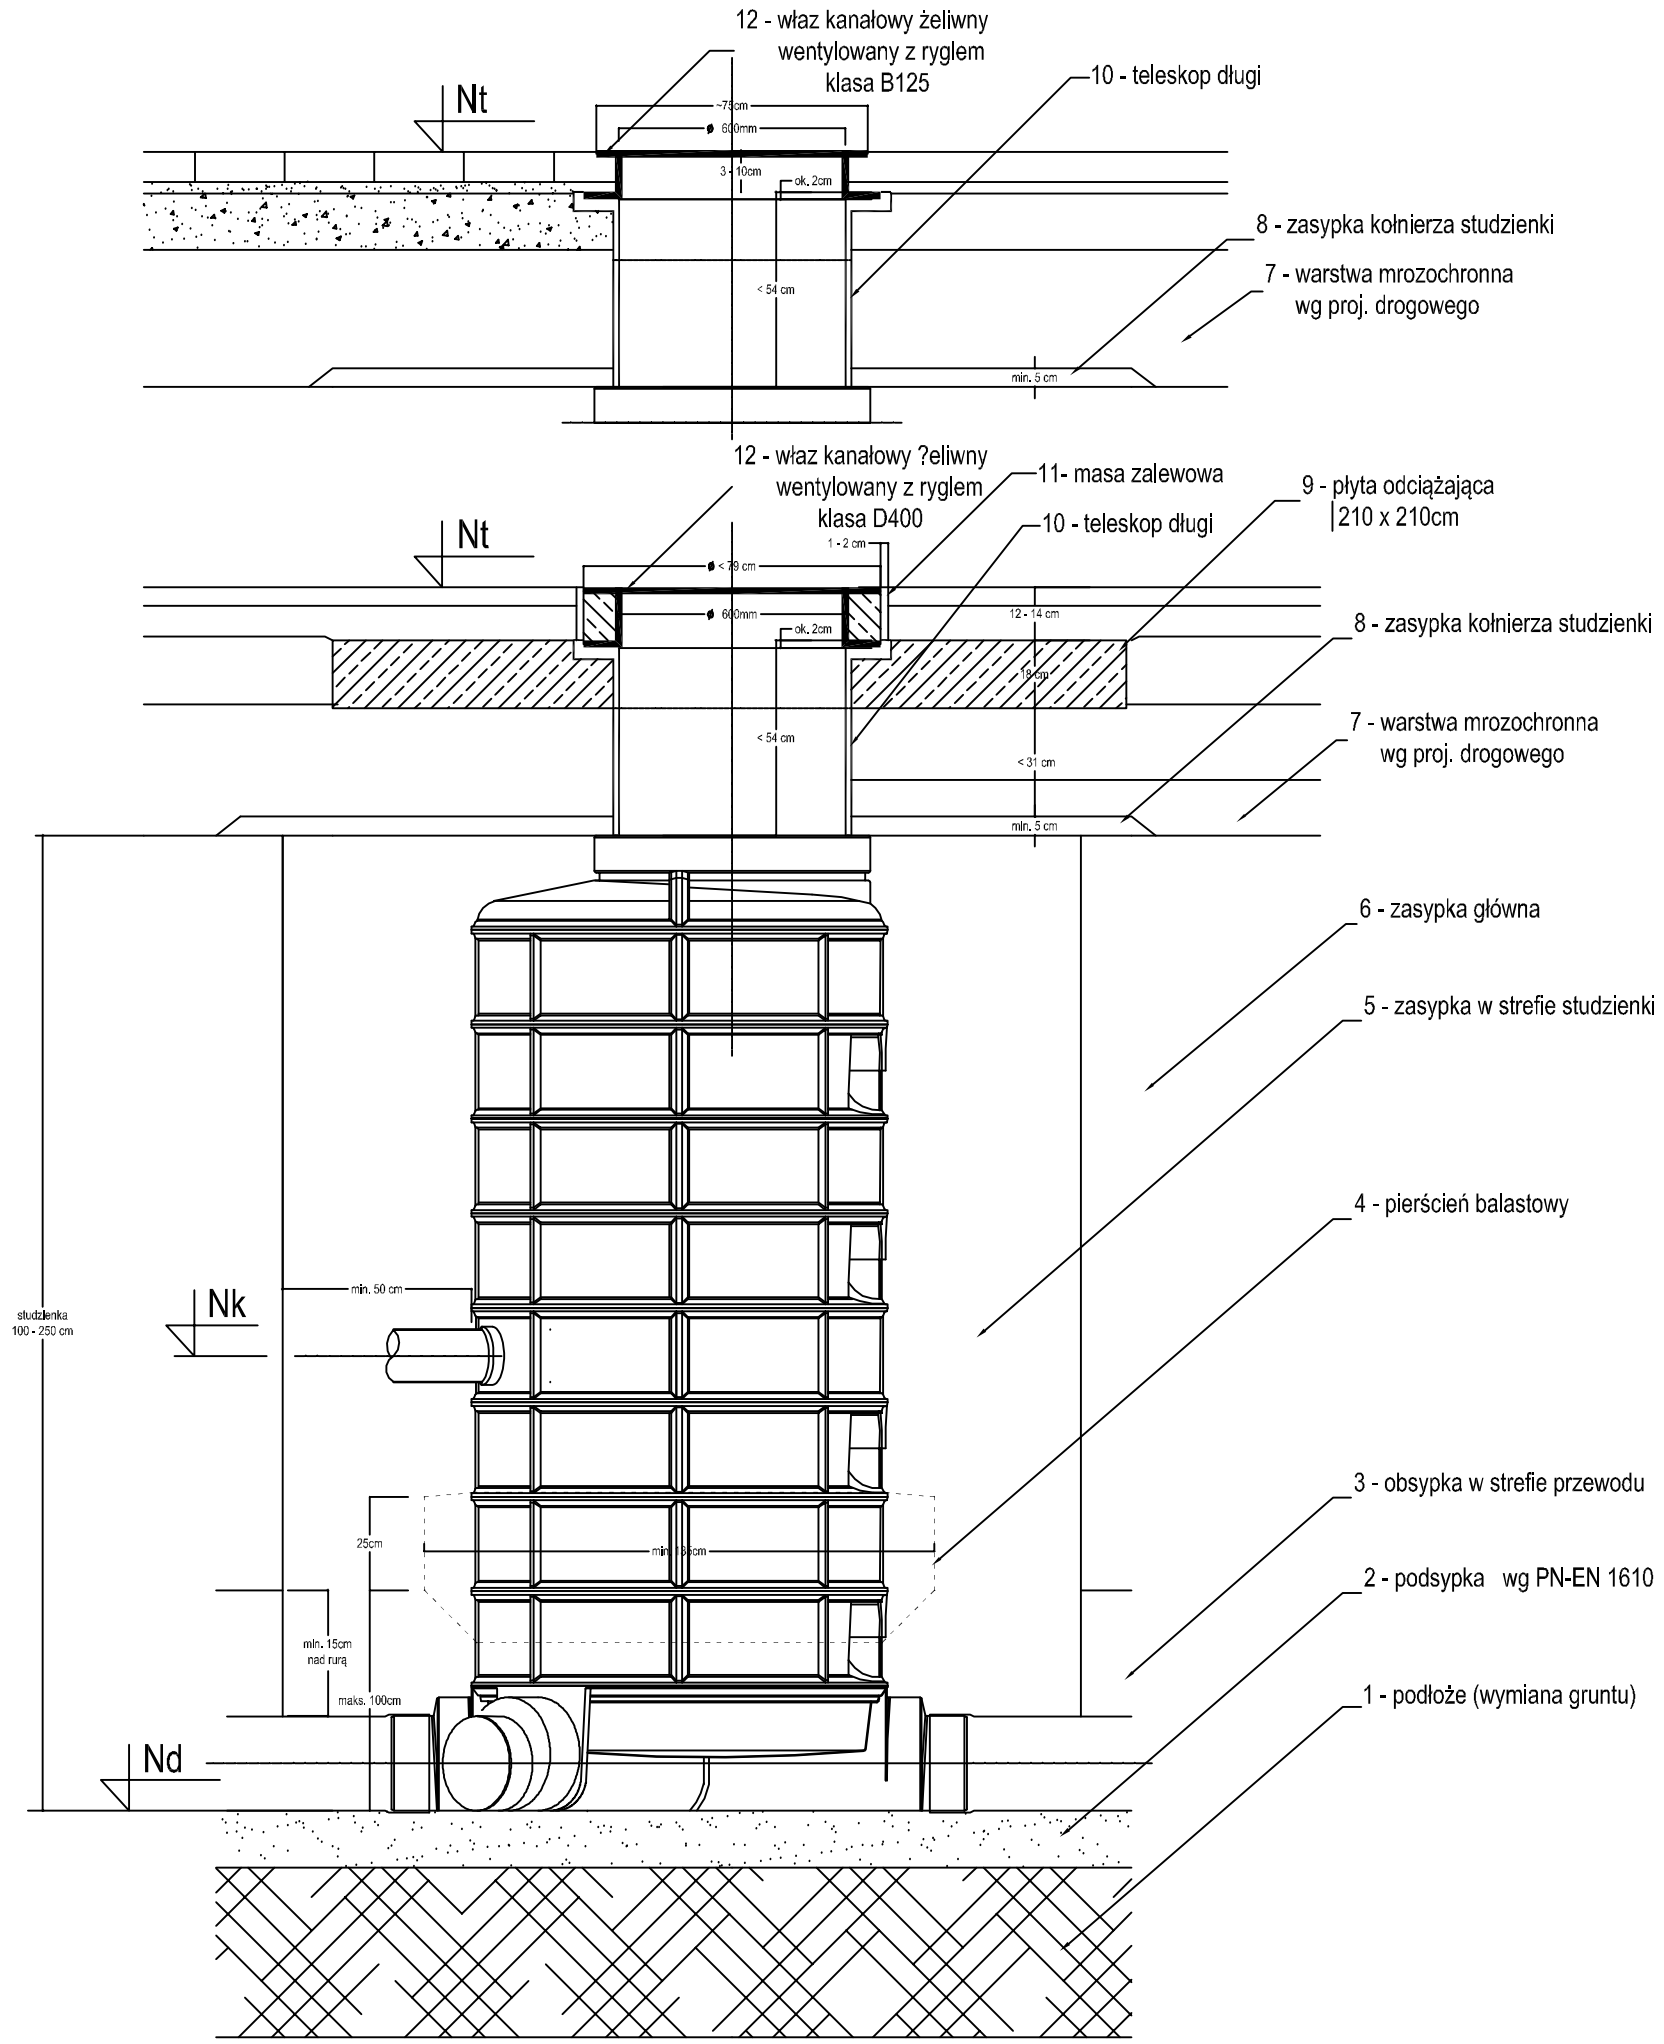

WYKAZ STUDNI MONOLITYCZNYCH D1000mm

Numer studzienki	Rzędna terenu Nt m npm	Rzędna kinety Nd m npm	Głębokość studni m	Typ kinety	Rzędna kaskady Nk m npm	Nr kat. studzienki	Uszczelka	Teleskop mm
1	2	3	4	5	6	7	8	9
158	66,00	64,00	2,00					
159	65,45	64,18	1,27					
160	65,70	64,43	1,27					
236	67,60	65,22	2,38		65,65			
237	67,80	65,36	2,44					
238	67,89	65,42	2,47		65,85			
241	68,12	65,46	2,66		65,85			
243	68,04	65,60	2,44		66,50			
236.1	67,79	64,89	2,90					
236.2	67,70	65,08	2,62					
		RAZEM zagłęb	22,45					

UWAGA: Pierścień balastowy stosować, gdy zwierciadło wód gruntowych układa się powyżej 50cm nad poziomem posadowienia

• PROJFIT •	ZAKŁAD PROJEKTOWO - USŁUGOWY w Zielonej Górze			
OBIEKT	"Kanalizacja sanitarna dla m. Szczaniec" Budowa kanalizacji sanitarnej na drogach gminnych- dz. nr 364, 1113/1, 1113/2 w m. Szczaniec			
ADRES	gm. Szczaniec woj. lubuskie			
NAZWA RYSUNKU	Studzienka rewizyjna monolityczna Ø1000mm			
STADIUM	PBW	BRANŻA SANITARNA		SKALA 1:20
PROJEKTOWAŁ UPRAWNIENIA	tech. Sylwester STEFAN instalacyjno-inżynieryjne 91/75/ZG	2013-08		RYS. NR 6
SPRAWDZIŁ UPRAWNIENIA	mgr inż. Zenon SZLACHETKA instalacyjno-inżynieryjne 86/87/Zg	2013-08		EGZ. NR