


PRZĘKRÓJ A-A

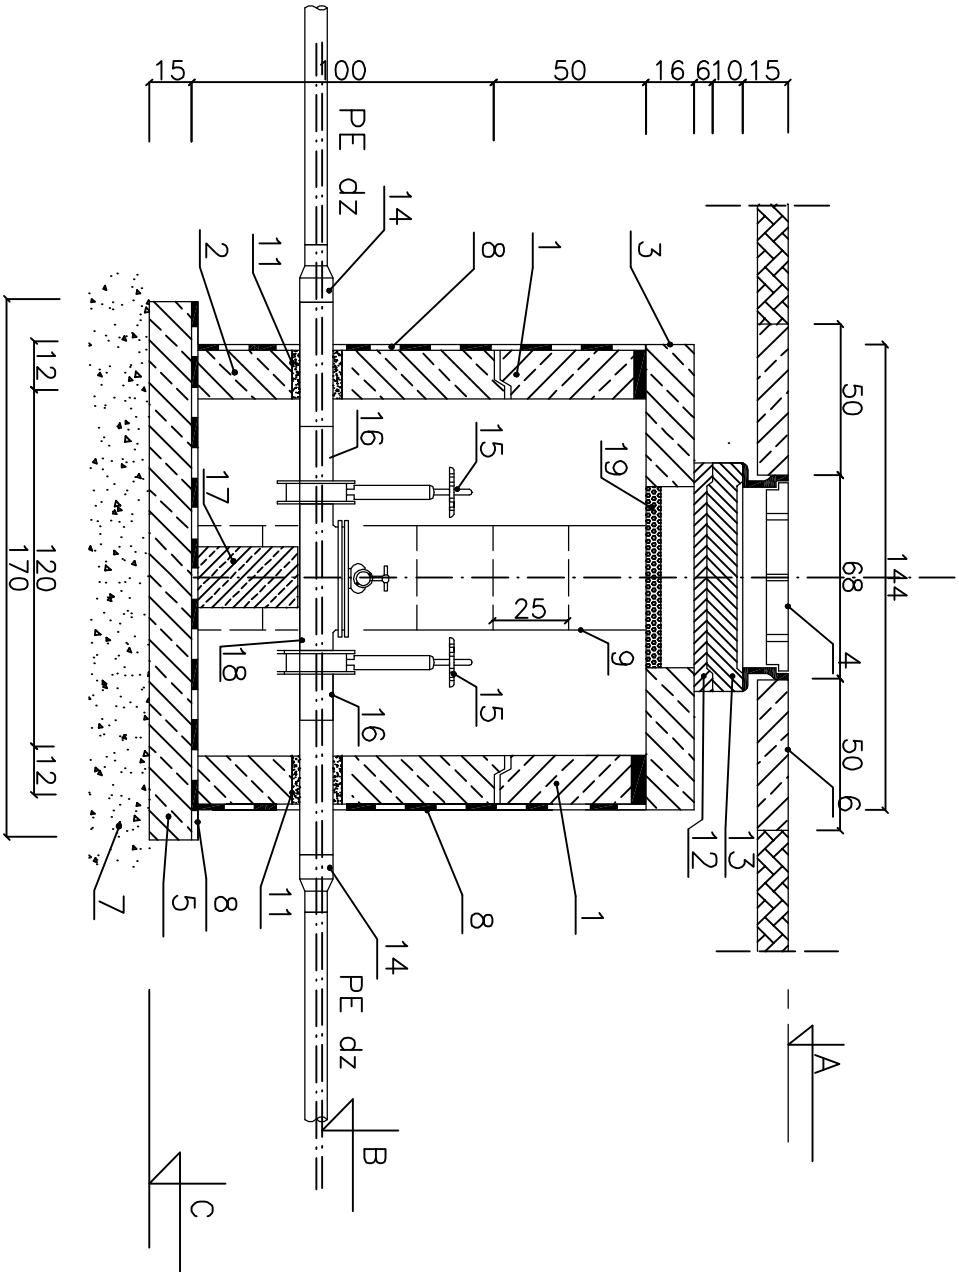


LP	WYSZCZEGÓLNIENIE	SK	
		JEDN.	ILOŚĆ
A. KONSTRUKCJA			
1.	KRAG ŻELBETOWY Ø 1200 mm h=50 cm.	szt.	1
2.	KRAG ŻELBETOWY Ø 1200 mm h=100 cm.	szt.	1
3.	PLYTA ŻELBETOWA PREFABRYKOWANA PP 144/60 cm.	szt.	1
4.	WŁAZ KANAŁOWY ŻELIWNY KLASA D 400 Z WENTYLACJĄ.	szt.	1
5.	PLYTA BETONOWA Ø170 cm GRUB. 15 cm Z BETONU B-10	m <sup>3</sup>	0,34
6.	OPASKA BETONOWA GRUB. 10cm Z BETONU B-10	m <sup>3</sup>	1,85
7.	ZAGĘSZCZONA PODSYPKA PIASKOWA GRUB. 10 cm.	m <sup>3</sup>	0,23
8.	IZOLACJA ABIZOLEM R+P	m <sup>2</sup>	9
9.	DRABNIKA STALOWA Z RUR Ø 32mm L=2,0m.	szt.	1
10.	TULEJA Z RURY STALOWEJ DLA RURY PE	szt.	2
11.	PRZĘŚCIE SZCZELNE DLA RURY PE (patrz tabelo)	szt.	2
12.	PIERŚCIEŃ BETONOWY DYSTANSOWY 62,5x6cm.	szt.	1
13.	PIERŚCIEŃ BETONOWY DYSTANSOWY 62,5x10cm.	szt.	1
14.	REDUKCJA POLIETYLENOWA (patrz tabelo)	szt.	2
B. TECHNOLOGIA			
15.	ZASUWA NOŻOWA Ø (patrz tabelo)	szt.	2
16.	KOŁNIERZ LUŻNY + TULEJA KOŁNIERZOWA PE Dz(patrz tabelo)	kpl.	2
17.	PODPORA Z BETONU B-20 O WYM. 20x20x28	szt.	1
18.	CZYSZCZĄK REMIZYJNY KOŁNIERZOWY Z ZAWOREM HYDRANTOWYM —ŻELWO Ø80mm	szt.	1
19.	PLYTA POLISTYRENOWA GR. 5cm	szt.	1

UWAGA: 1. Wykaz elementów dla jednej studni

TABELA DLA STUDZIENIEK KONTROLNYCH

NR STUDZ.	RZĘDNE CHARAKTERYSTYCZNE			RUROC. Dz	PRZĘJŚCIE SZCZELNE ZASUWA NOŻOWA Dz poz			TULEJA KOŁN. Dz poz	CZYSZCZĄK REMIZYJNY Ø poz	REDUKCJA POLIETYLENOWA Dz/Dz poz
	A	B	C		11	15	16			
1	2	3	4	5	6	7	8	9	10	
SK6	67,61	65,96	65,49	90	90	80	90	80	-	

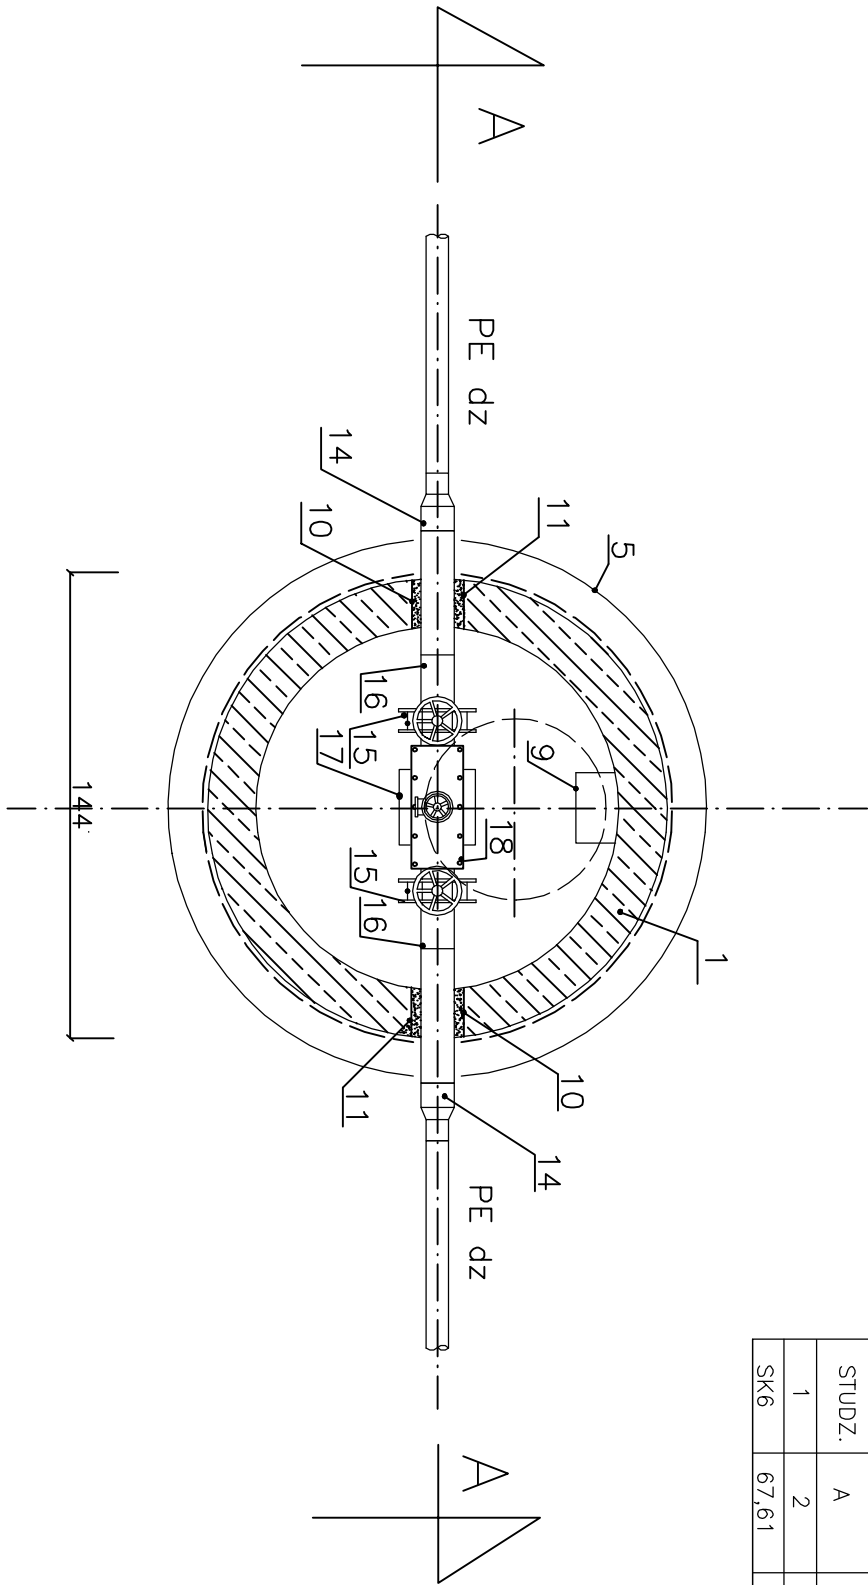

• PROJIT •		ZAKŁAD PROJEKTOWO - USŁUGOWY	
"Kanalizacja sanitarna dla m. Szczaniec"		w Zielonej Górze	
OBIEKT Budowa kanalizacji sanitarnej na drogach gminnych- dz. nr 364, 1113/1, 1113/2 w m. Szczaniec			
ADRES		gm. Szczaniec	woj. lubuskie
NAZWA RYSUNKU Studnia kontrolna SK6			
STADIUM	PBW	BRANŻA SANITARNA	
PROJEKTOWAŁ UPRAWNIENIA	tech. Sylwester STEFAN instalacyjno-inżynieryjne 91/75/ZG	2013-08	RYŚ. NR 7
SPRAWDZIŁ UPRAWNIENIA	mgr inż. Zenon SZLACHETKA instalacyjno-inżynieryjne 86/87/Zg	2013-08	EGZ. NR