


PRZEKROJE NAWIERZCHNI
DROGOWYCH Z PŁYT BETONOWYCH

SKALA 1:20

WERSJA 1

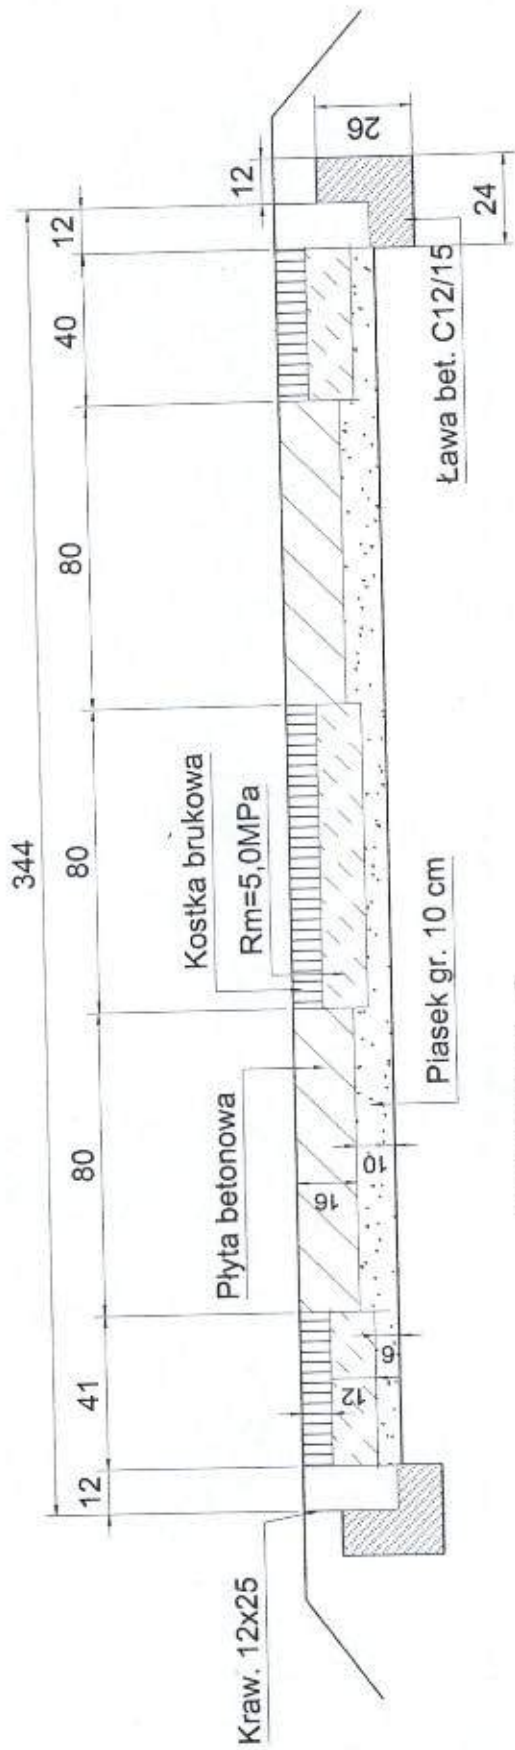

WERSJA 2

