
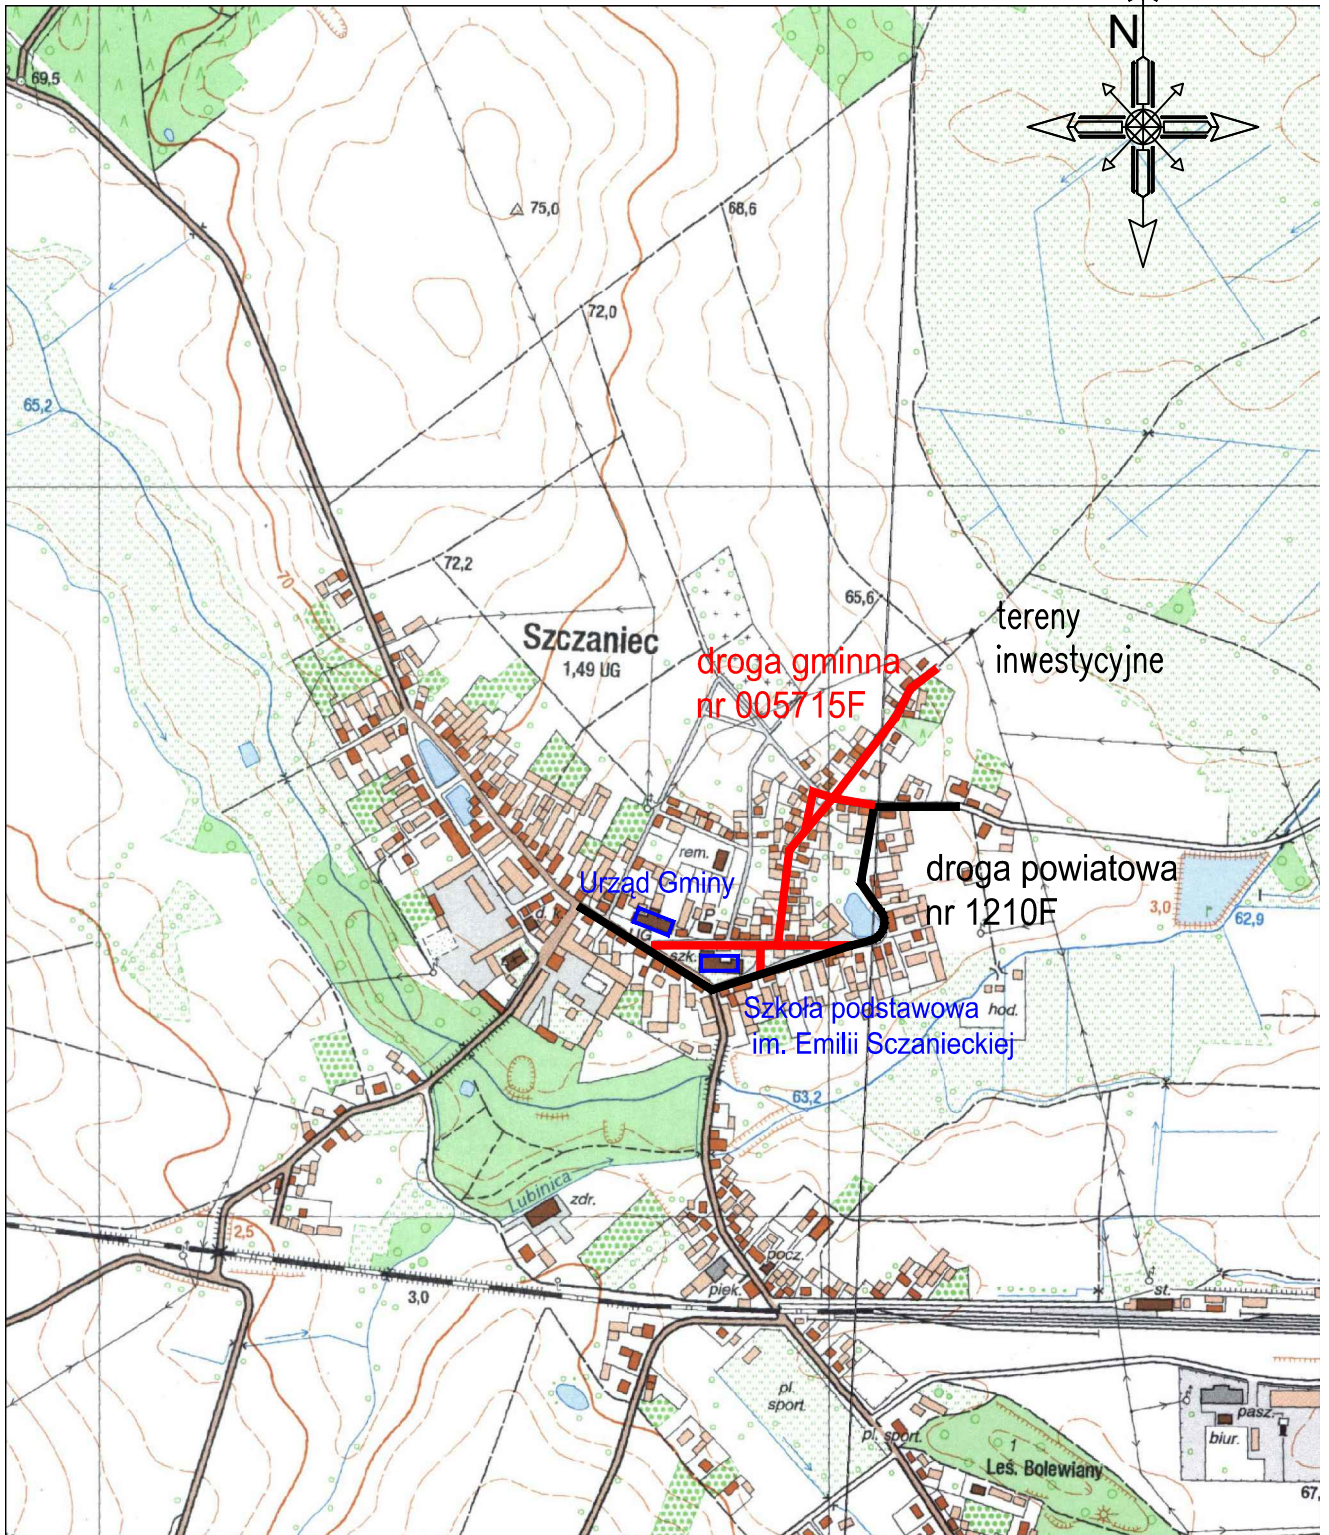


Skala 1:10 000

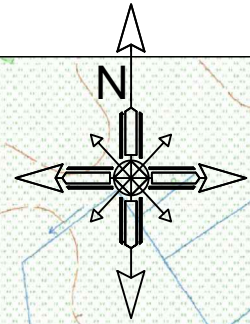

		TEL. 666 612 633 E-MAIL: PAWELRATUS@WP.PL NIP: 973-084-59-21			
Stadium: DOKUMENTACJA TECHNICZNA			Inwestor: Gmina Szczaniec Szczaniec 73 66-225 Szczaniec		
Opis: PRZEBUDOWA DROGI GMINNEJ NR 005715F W M. SZCZANIEC					
Przedmiot: PLAN ORIENTACYJNY			Adres inw.: Gmina Szczaniec Szczaniec		
Zakres:	drogi	Numer upr.		Podpis	skala
Uwagi:			Nr rys.	1.0	
			Data	04/2018	