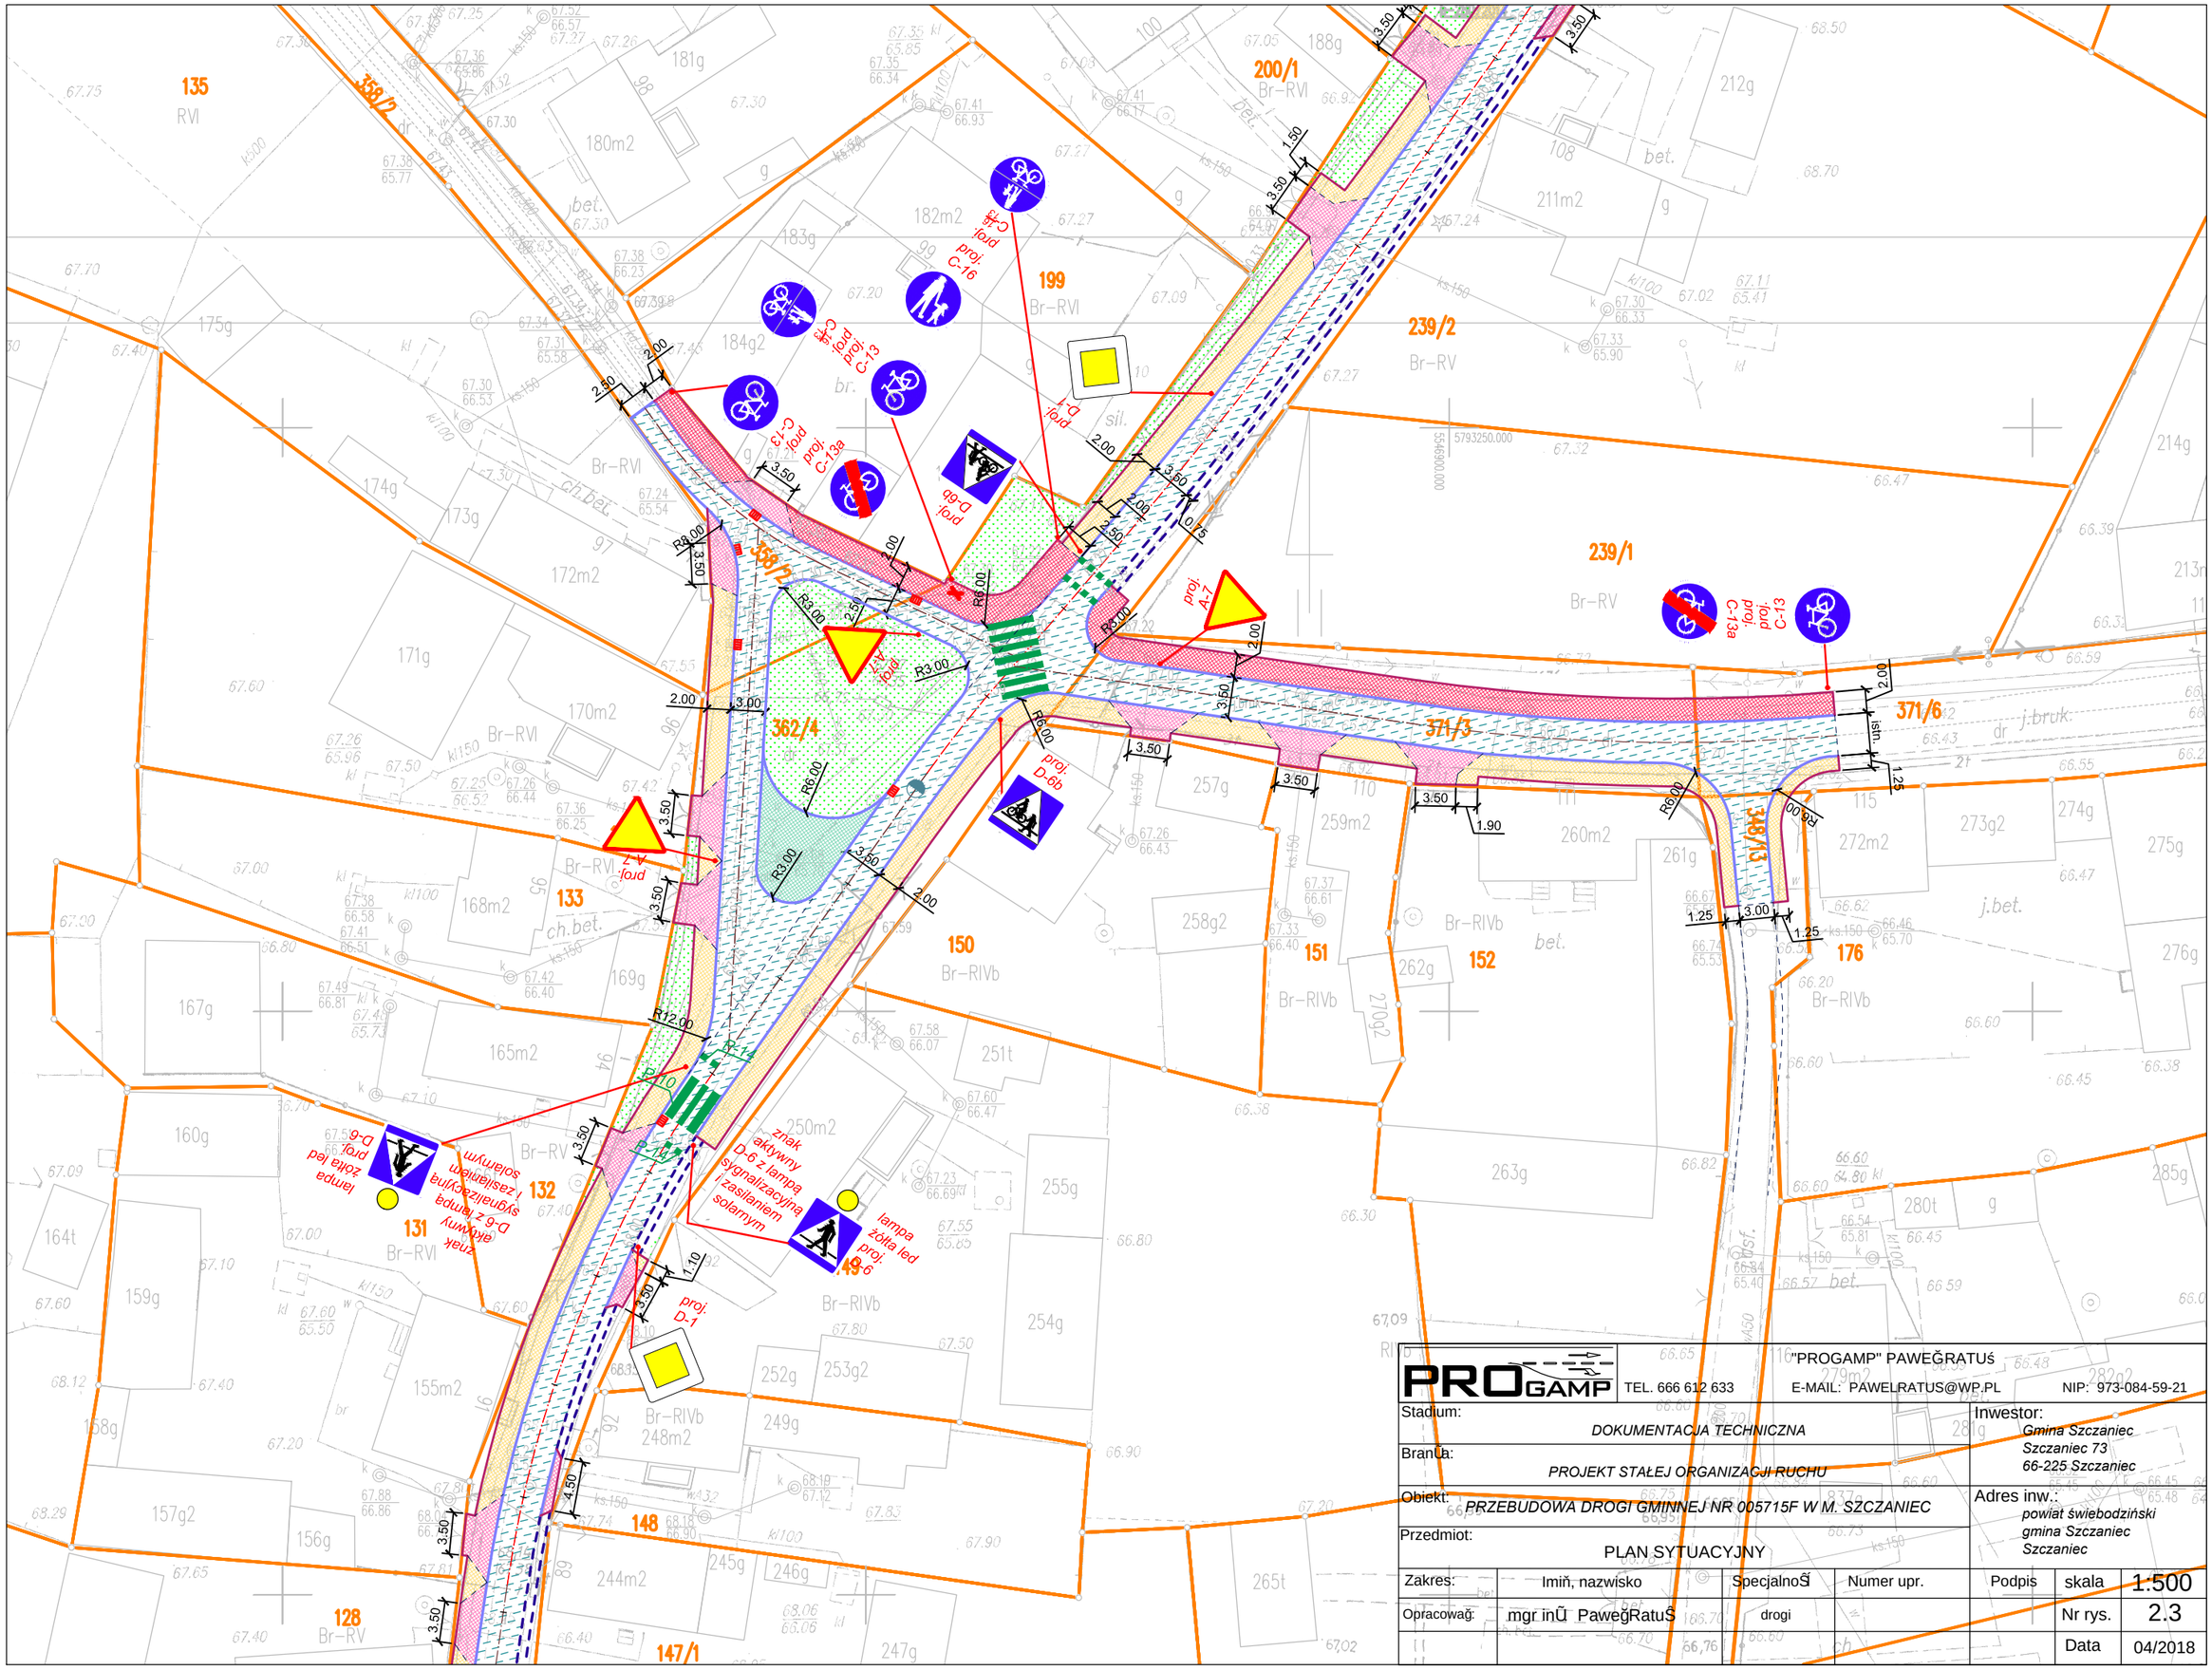

PROGAMP	TEL. 666 612 633	"PROGAMP" PAWEŁ RATUŚ E-MAIL: PAWELRATUS@WP.PL		NIP: 973-084-59-21		
Stadium: DOKUMENTACJA TECHNICZNA				Inwestor: Gmina Szczaniec, Szczaniec 73, 66-225 Szczaniec		
Branża: PROJEKT STAŁEJ ORGANIZACJI RUCHU						
Obiekt: PRZEBUDOWA DROGI GMINNEJ NR 005715F W M. SZCZANIEC				Adres inw.: powiat świebodziński, gmina Szczaniec, Szczaniec		
Przedmiot: PLAN SYTUACYJNY						
Zakres:	Imiń, nazwisko	SpecjalnoŠ	Numer upr.	Podpis	skala	1:500
Opracowaŭ:	mgr inŨ PaweĝRatuŚ	drogi			Nr rys.	2.3
					Data	04/2018