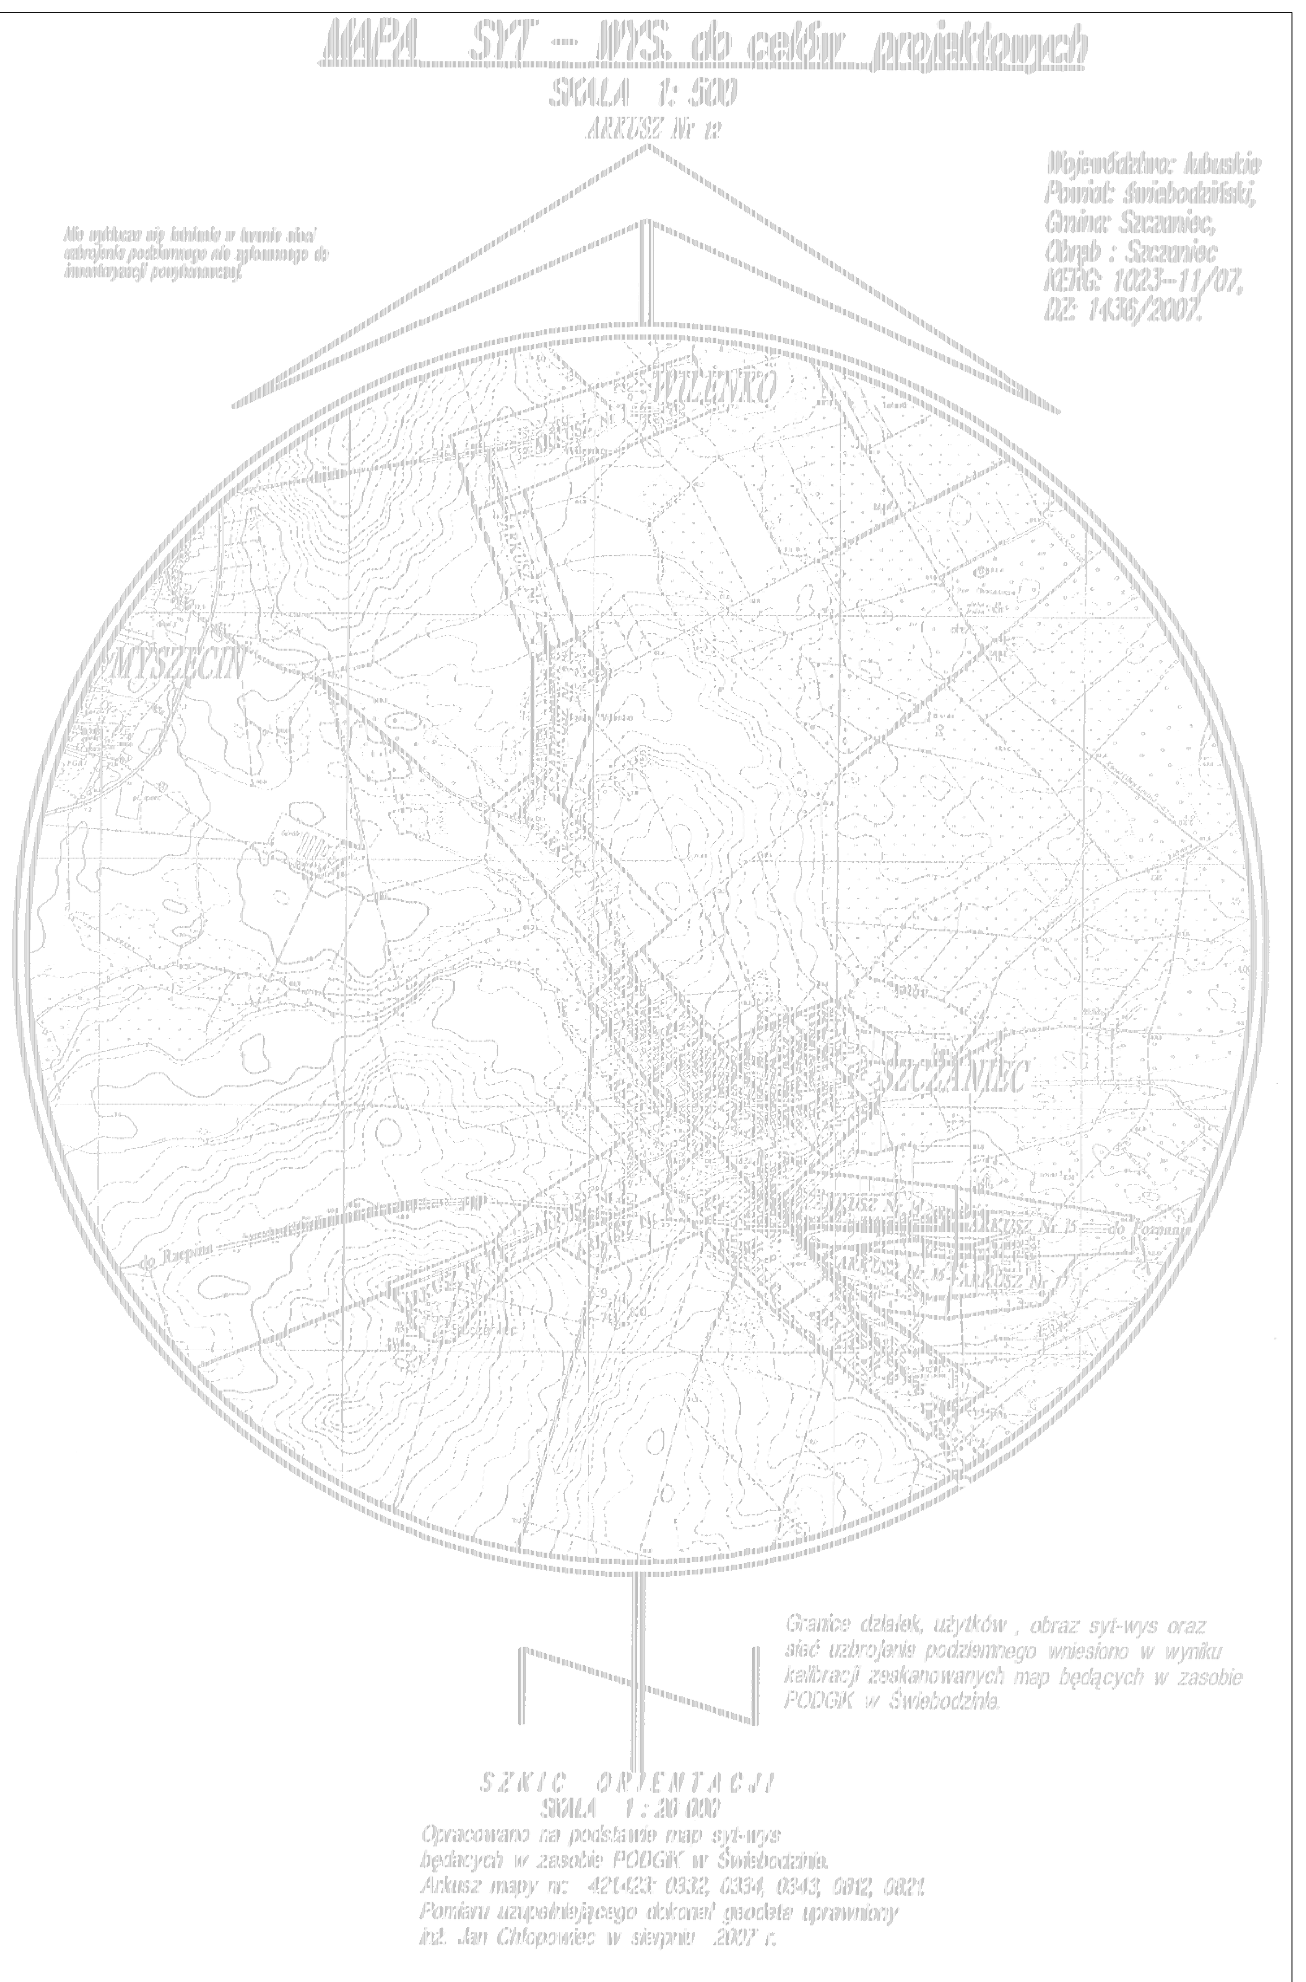

Granice działek, użytków , obraz syt-wys oraz sieć uzbrojenia podziemnego wniesiono w wyniku kalibracji zeskanowanych map będących w zasobie PODGiK w Świebodzinie.

SZKIC ORIENTACJI
SKALA 1 : 20 000
Opracowano na podstawie map syt-wys będących w zasobie PODGiK w Świebodzinie.
Arkusz mapy nr: 421423: 0332, 0334, 0343, 0812, 0821
Pomiaru uzupełniającego dokonał geodeta uprawniony inż. Jan Chłopowiec w sierpniu 2007 r.

-ETAP IV INWESTYCJI OBJĘTY KOSZTAMI KWALIFIKOWANYMI
- KOSZTY NIEKWALIFIKOWANE
-INWESTYCJA ZREALIZOWANA
-INWESTYCJA DO WYKONANIA W ODRĘBNYM ETAPIE

OZNACZENIA

Symbol	Opis	Status
PCW	-KANAŁ SANITARNY GRAWITACYJNY	-PROJEKTOWANY
PE Dz	-RUROCIĄG TŁOCZNY	-PROJEKTOWANY
	-PRZEJŚCIE W RURZE OCHRONNEJ	-PROJEKTOWANE
P	-PRZEPOMPOWNIA ŚCIEKÓW	-PROJEKTOWANA
LPT	-LOKALNY PUNKT TŁOCZNY	-PROJEKTOWANY
"A"	-RURA OCHRONNA "AROT"	-PROJEKTOWANA
KP	-KOMORA POŁĄCZENIOWA	-PROJEKTOWANA
6	-STUDZIENKA REWIZYJNA	-PROJEKTOWANA
SK1	-STUDZIENKA KONTROLNA	-PROJEKTOWANA
ZON	-ZAWÓR ODPOWIETRZAJĄCO-NAPOWIETRZAJĄCY	-PROJEKTOWANY

WYKONANE SONDY GEOTECHNICZNE

Rzędna terenu (m.n.p.m.) | nr sondy geotech.
głęb. lustra wody (rzedna m.n.p.m.) | głębokość (mppt)
175,20 | S-4
2,8-3,0 mokry (172,40) | 3,0

ARCHIWALNE SONDY GEOTECHNICZNE

Rzędna terenu (m.n.p.m.) | nr sondy geotech.
głęb. lustra wody (rzedna m.n.p.m.) | głębokość (mppt)
150,70 | S-4A/1
2,8-3,0 mokry (172,40) | 3,0

GEODETA UPRAWNIONY
inż. Jan Chłopowiec
upr. MGPIB nr 5687

USŁUGI GEO-KART
Jan Chłopowiec
Os. Kopernika 95, 66-200 Świebodzin
☎ (068) 38 282 15
NIP 927-102-33-77; Regon 970088185

Z up. STAROSTY
Edward Ryc
Z-ca Naczelnika Wydziału Geodezji, Kartografii i Katastru

Zgodnie z art. 18 ustawy z dnia 17.05.1989 r. - Prawo geodezyjne i kartograficzne (tj. Dz.U. 2000 r., Nr 100, poz. 1086, ze zm.) rozpowszechnianie, rozprowadzanie oraz reprodukowanie w celu rozpowszechniania ... niniejszej mapy ...

STAROSTWO POWIATOWE w Świebodzinie
Powiatowy Ośrodek Dokumentacji Geodezyjnej i Kartograficznej
... przyjęto do zasobu powiatowego w dniu 06. 09. 2007
... pod nr 525
... 06. 09. 2007
Ewa Kłosiak INSPEKTOR

P.O.D.G. i K. w Świebodzinie
D.Z. 1436/07
za zgodność z oryginałem
nr ew. 1023-11/07
data.........podpis.........

• PROJFIT •	ZAKŁAD PROJEKTOWO - USŁUGOWY w Zielonej Górze		
OBIEKT	"Kanalizacja sanitarna dla miejscowości Szczaniec"		
ADRES	gm. Szczaniec woj. lubuskie		
NAZWA RYSUNKU	Projekt zagospodarowania terenu -sieć kanalizacji sanitarnej.		
STADIUM	PBW	BRANŻA SANITARNA	SKALA 1:500
PROJEKTOWAL UPRAWNIENIA	tech. Sylwester STEFAN instalacyjno-inżynieryjne 91/75/ZG	2013-01	RYS. NR 3
SPRAWDZIL UPRAWNIENIA	mgr inż. Zenon SZLACHETKA instalacyjno-inżynieryjne 86/87/Zg	2013-01	EGZ. NR