Sekcja mapy 5.174.26.17.2.4, 5.174.26.17.4.2, 5.174.26.18.1.5, ..174.26.18.3.1

Układ współrzędnych płaskich prostokątnych: PL-2000

Znak: GK.V.6642.2017.2017.AN

Województwo: lubuskie

Powiat: świebodziński

Jednostka ewidencyjna: Szczaniec

Obręb ewidencyjny: Ojerzyce

Poświadcza się zgodność niniejszej kopii z treścią materiału państwowego zasobu geodezyjnego i kartograficznego	
Organ prowadzący państwowy zasób geodezyjny i kartograficzny	STAROSTA ŚWIEBODZIŃSKI ul. Kolejowa 2, 66-210 Świebodzin
Nazwa materiału zasobu	Mapa zasadnicza
Identyfikator ewidencyjny materiału zasobu	Wydruk z bazy danych
Data wykonania kopii	22 12 2017
Imię, nazwisko i podpis osoby realizującej organ	[illegible]

Mapa zasadnicza

Skala 1:1000

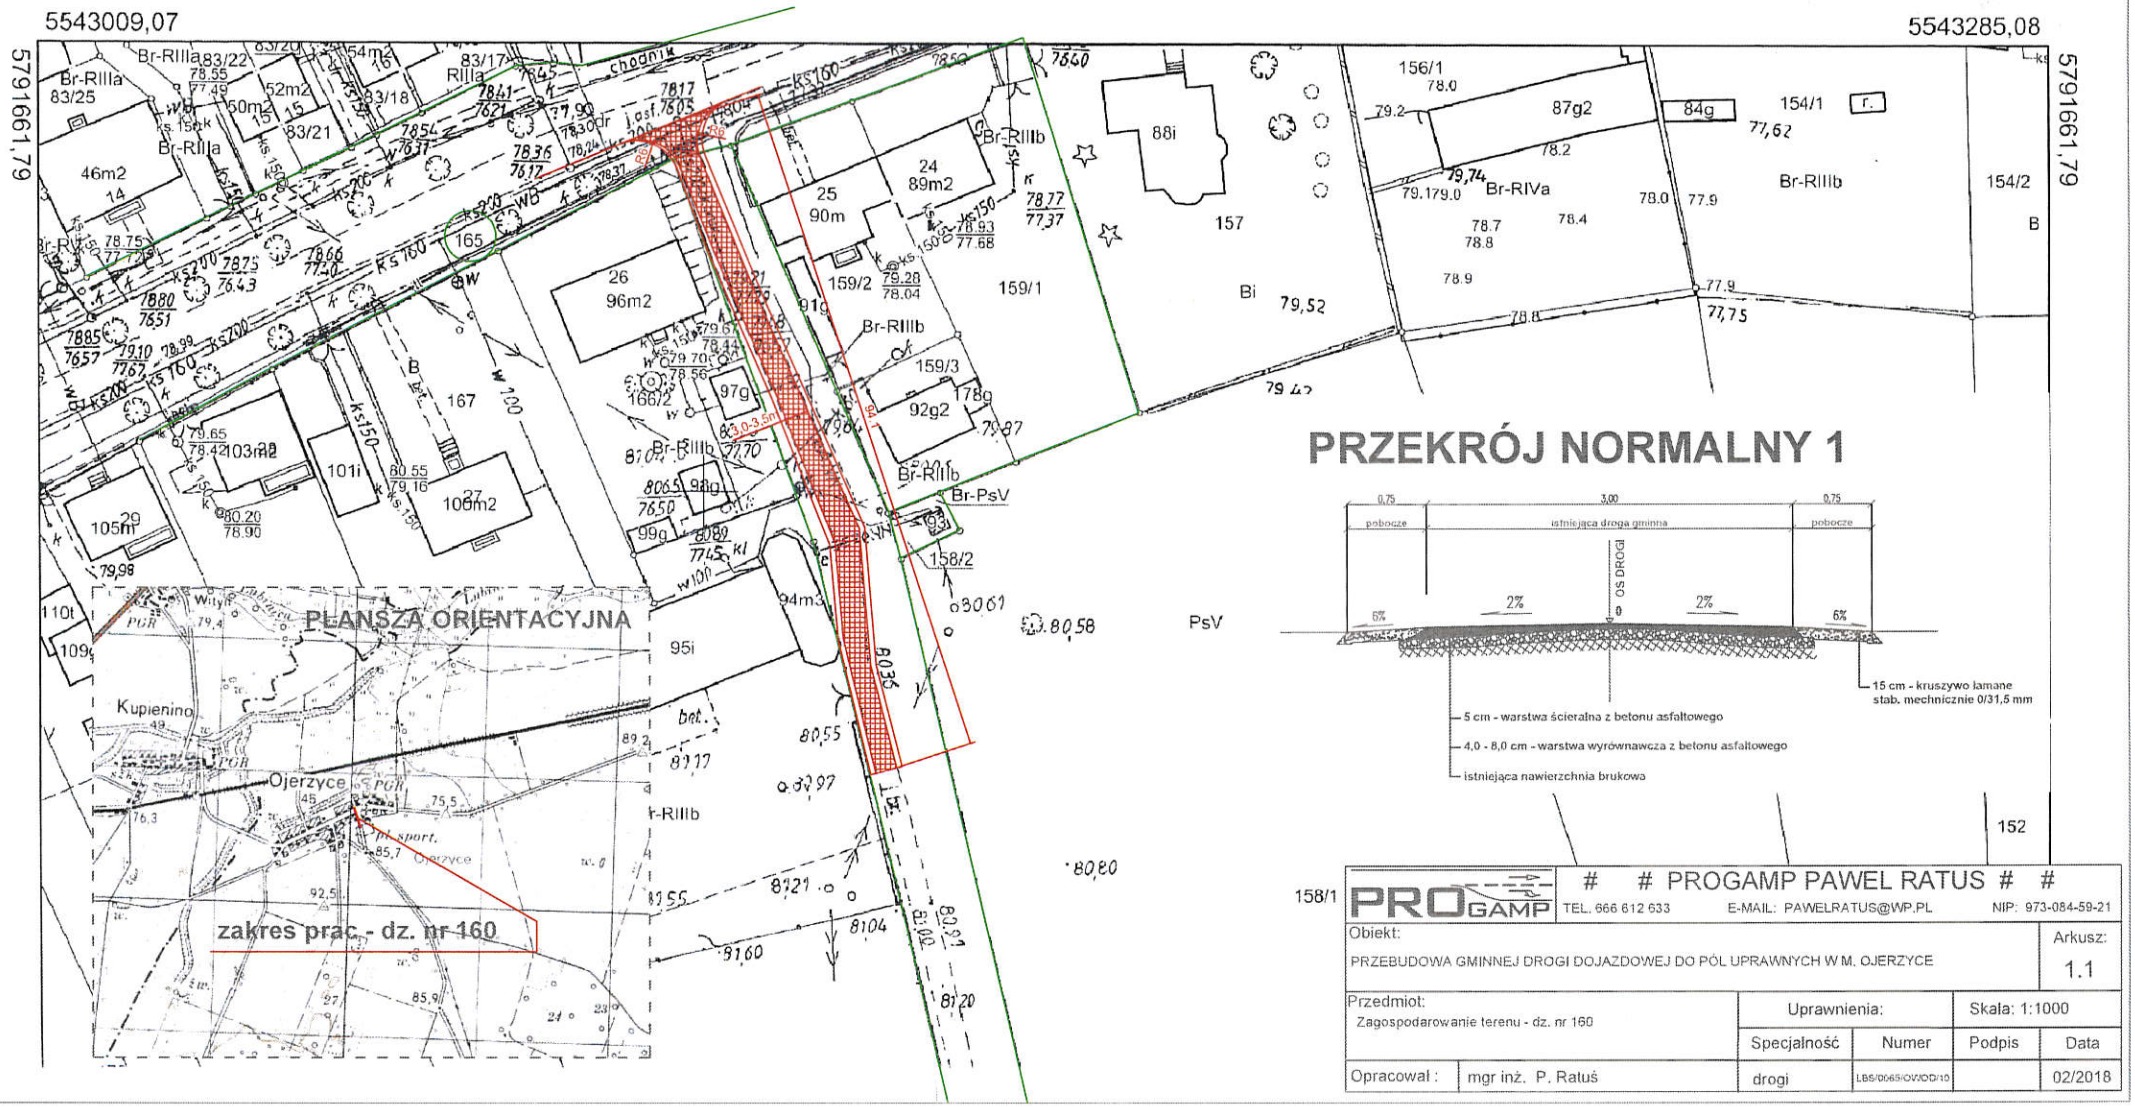

PROGAMP	# # PROGAMP PAWEL RATUS # #				
	TEL. 666 612 633	E-MAIL: PAWELRATUS@WP.PL		NIP: 973-084-59-21	
Obiekt: PRZEBUDOWA GMINNEJ DROGI DOJAZDOWEJ DO PÓL UPRAWNYCH W M. OJERZYCE					Arkusz: 1.1
Przedmiot: Zagospodarowanie terenu - dz. nr 160		Uprawnienia:		Skala: 1:1000	
		Specjalność	Numer	Podpis	Data
Opracował :	mgr inż. P. Ratuś	drogi	LBS/0065/OWOD/10		02/2018