


Budowa kanalizacji sanitarnej wraz z lokalną oczyszczalnią ścieków w miejscowości Smardzewo
Lokalna oczyszczalnia ścieków o przepustowości 110m³/d
Technologia - Schemat technologiczny

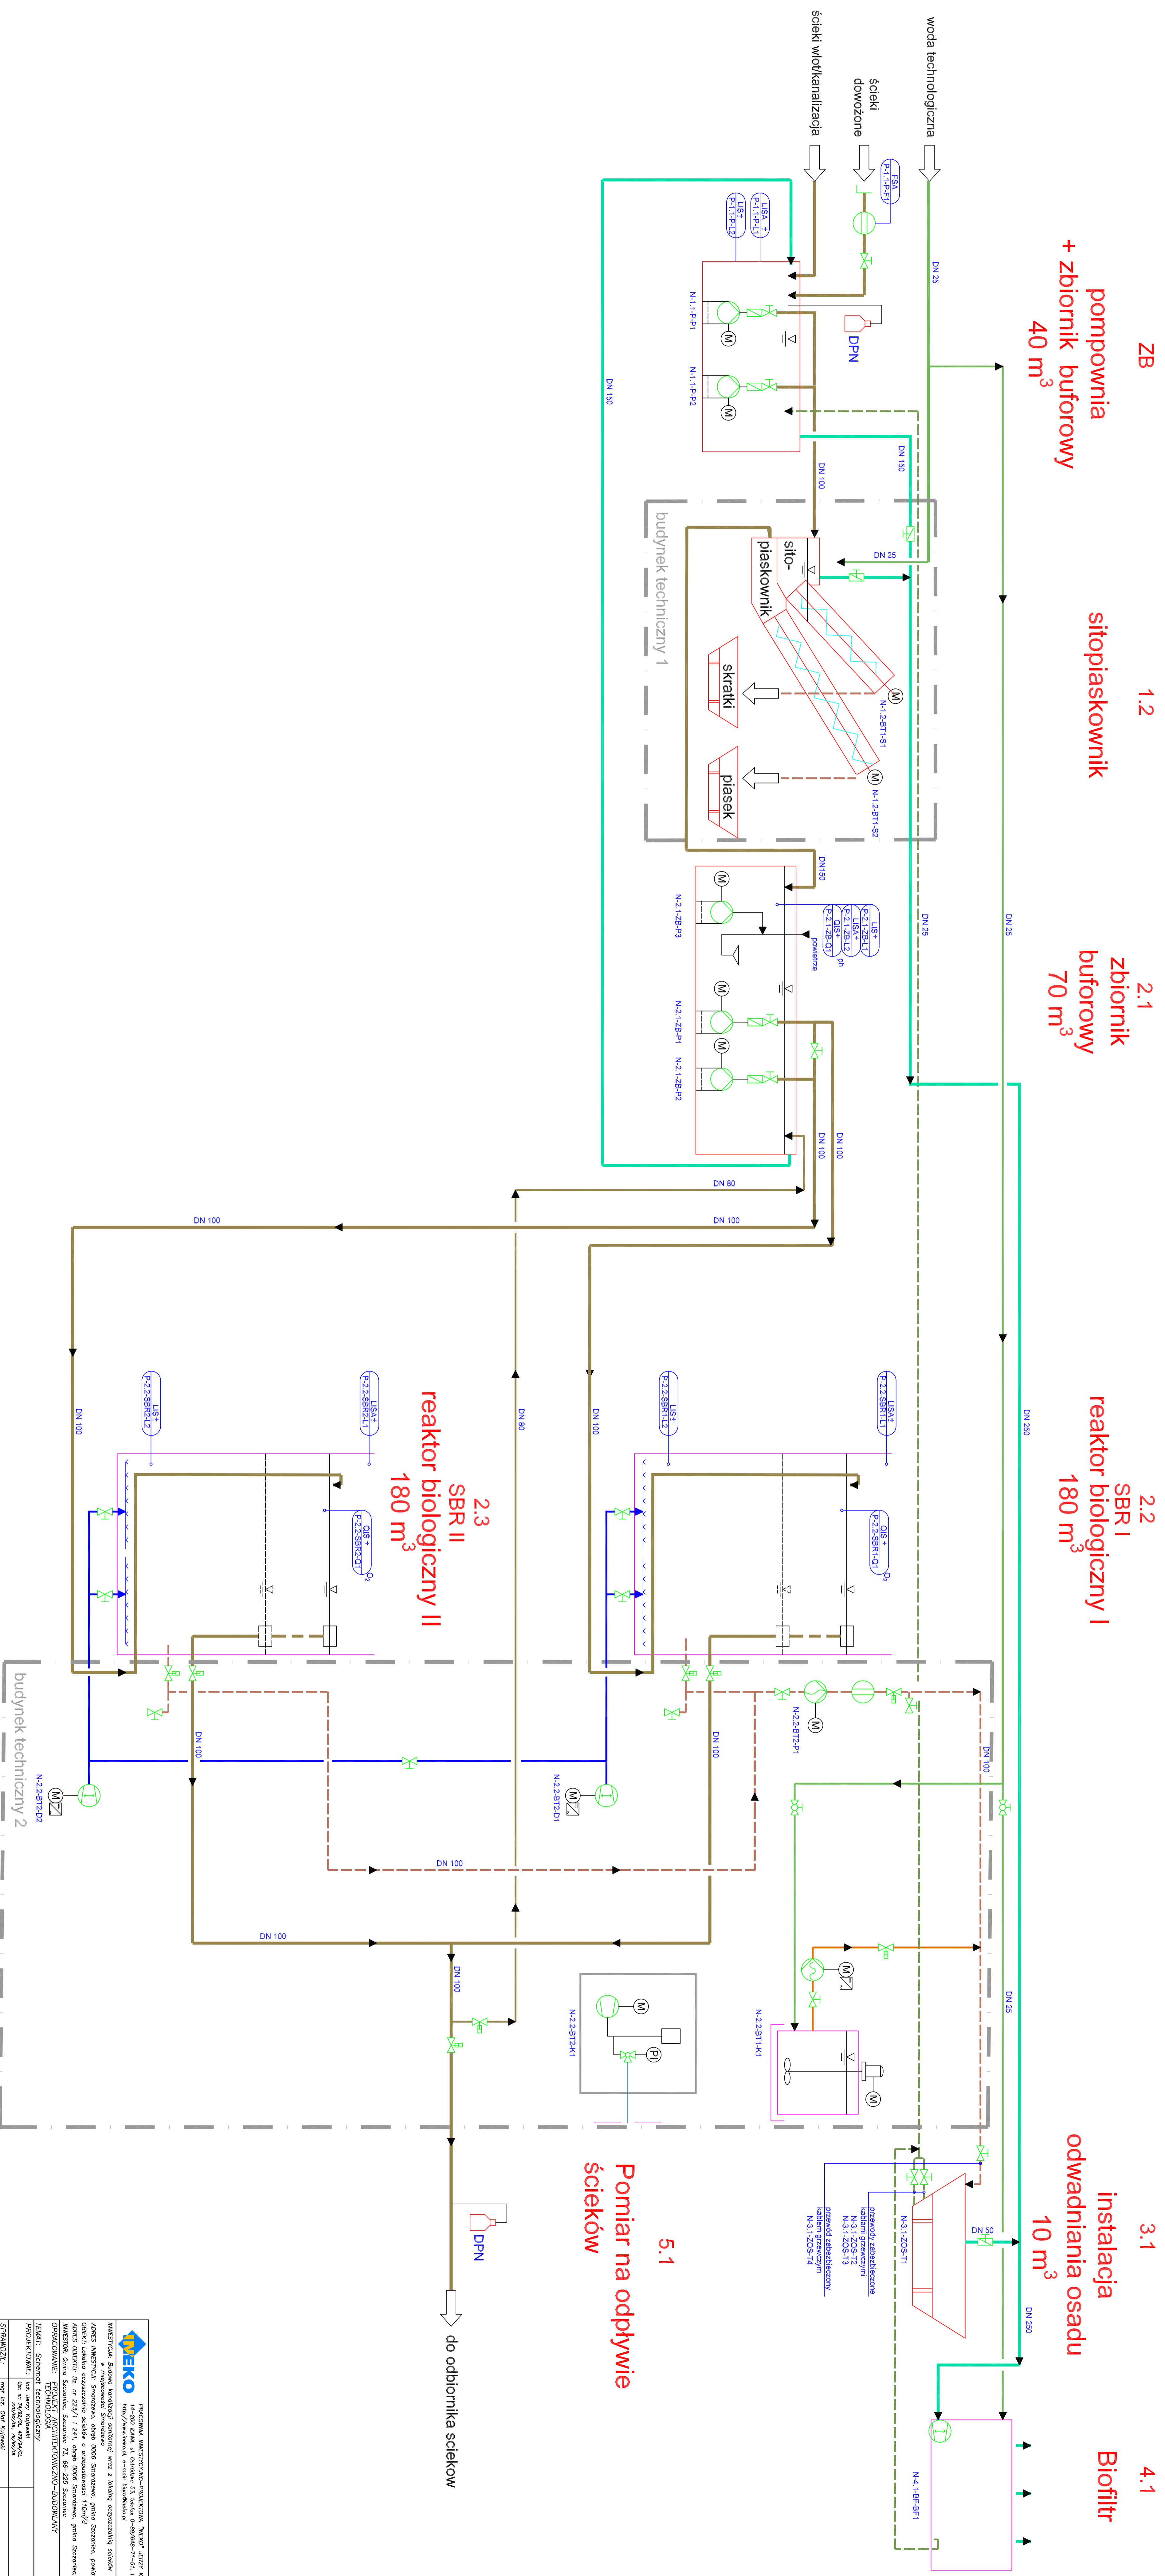

