mapy 5.173.26.05.4.4, 5.173.26.10.2.2

współrzędnych płaskich prostokątnych: PL-2000

GK.V.6642.1630.2017.BM

Województwo: lubuskie

Powiat: świebodziński

Jednostka ewidencyjna: Szczaniec

Obręb ewidencyjny: Dąbrówka Mała

MAPA ZASADNICZA WYDANO Z MAPY NUMERYCZNEJ 02. PAŹ. 2017 Bożena Nikiza-Chomin-INSPEKTOR

dane ewidencyjne dotyczą granic działek ewidencyjnych nie spełniają pod względem dokładności kryteriów obowiązujących standardów technicznych.

Mapa zasadnicza

Skala 1:1000

47681,44 5547869,43 5789150,77

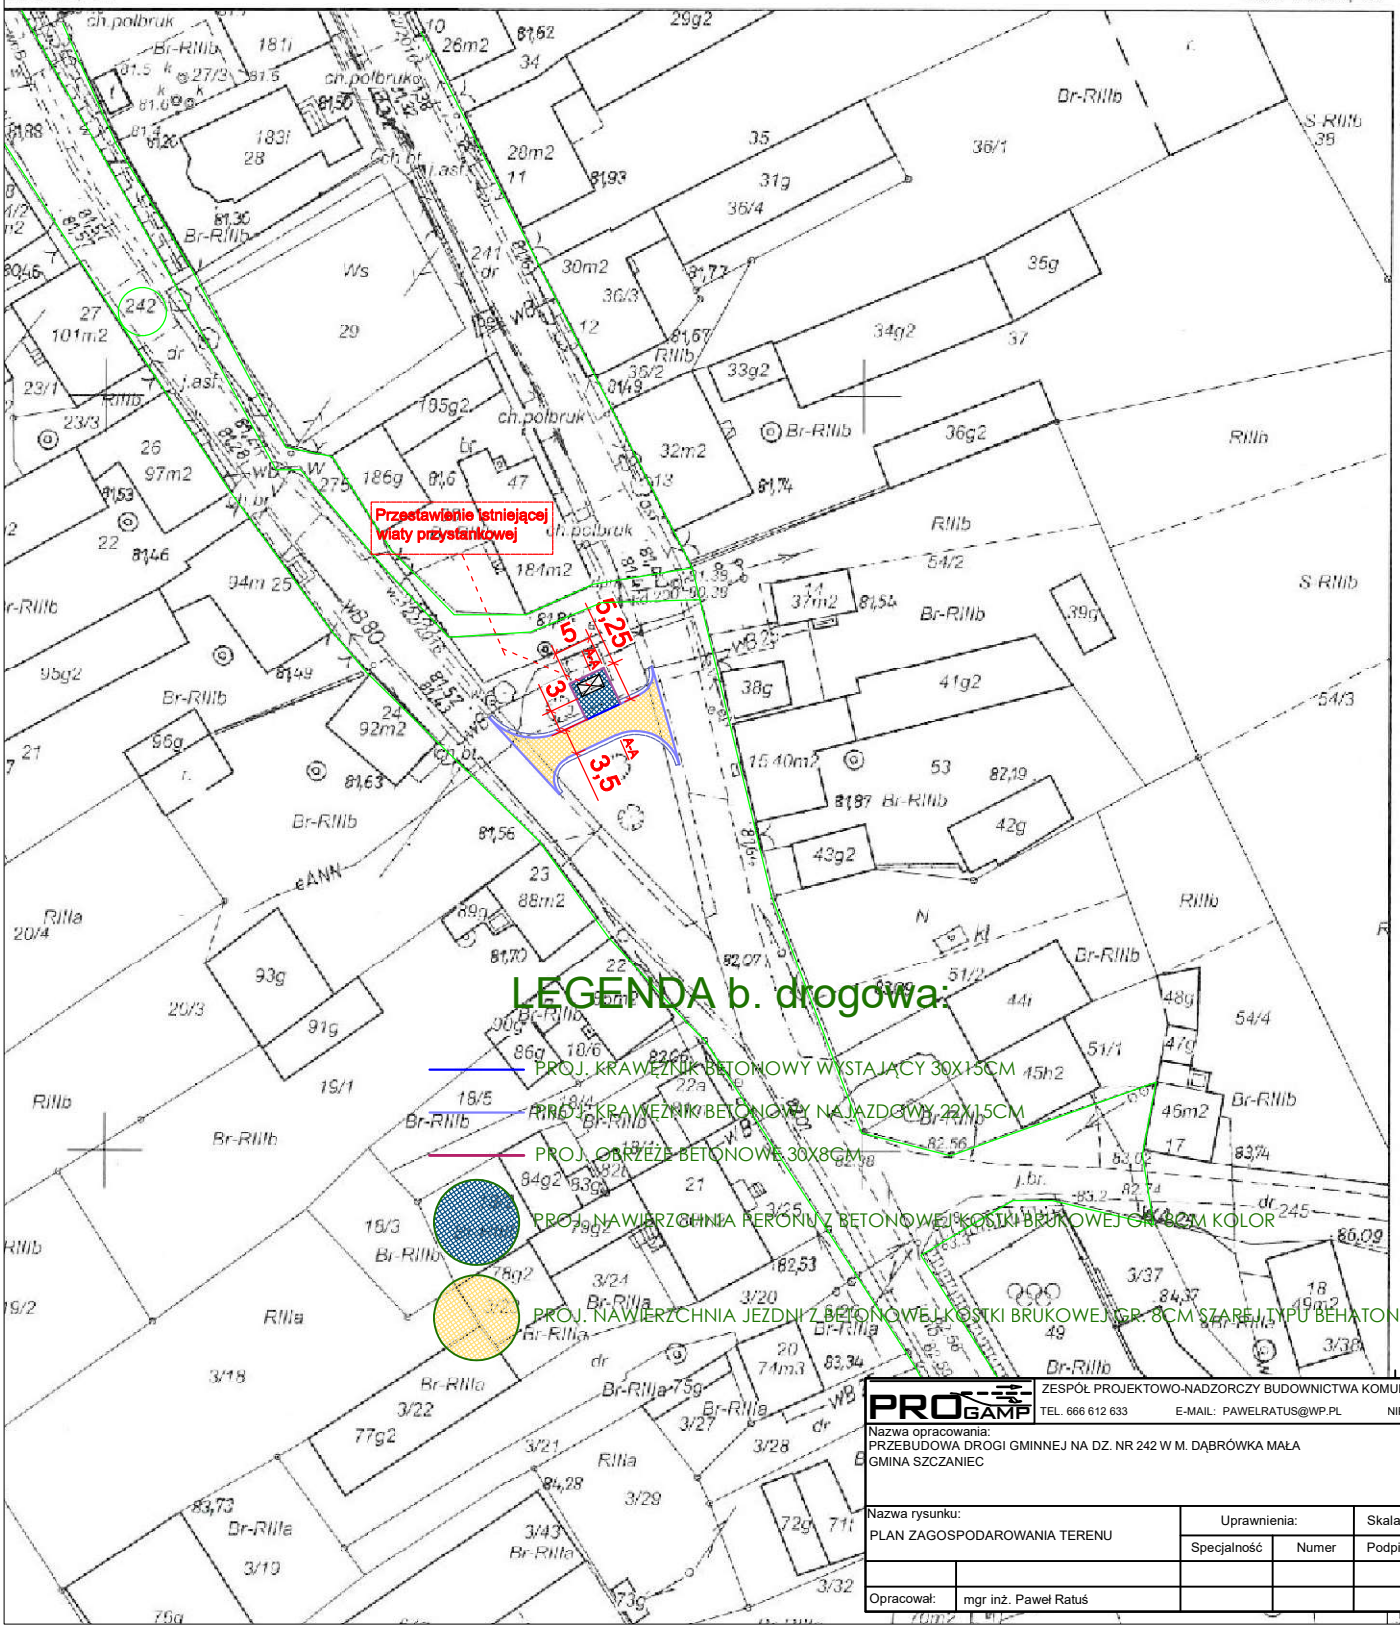

PROGAMP	ZESPÓŁ PROJEKTOWO-NADZORCZY BUDOWNICTWA KOMUNIKACYJNEGO				
	TEL. 666 612 633	E-MAIL: PAWELRATUS@WP.PL		NIP: 973-084-59-21	
Nazwa opracowania: PRZEBUDOWA DROGI GMINNEJ NA DZ. NR 242 W M. DĄBRÓWKA MAŁA GMINA SZCZANIEC				Arkusz: 2.1	
Nazwa rysunku: PLAN ZAGOSPODAROWANIA TERENU		Uprawnienia:		Skala: 1:1000	
		Specjalność	Numer	Podpis	Data
Opracował:	mgr inż. Paweł Ratuś				10/2017