




# PRZEKRÓJ NORMALNY 1

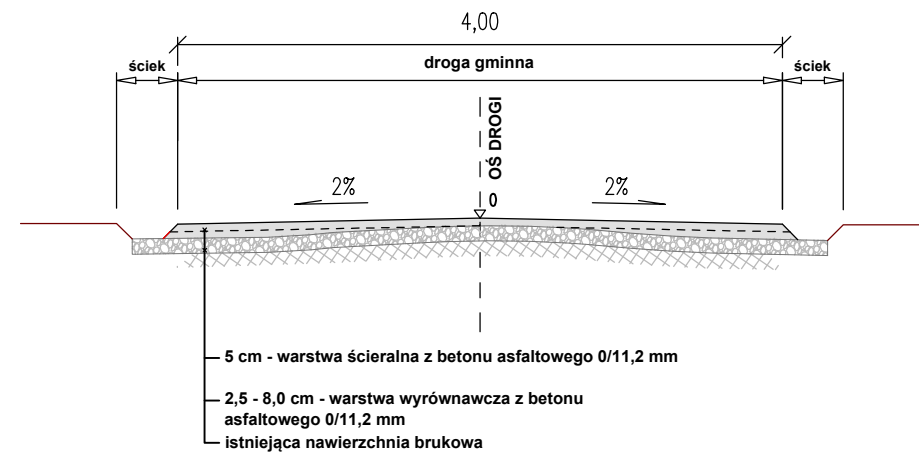

# PRZEKRÓJ NORMALNY 2

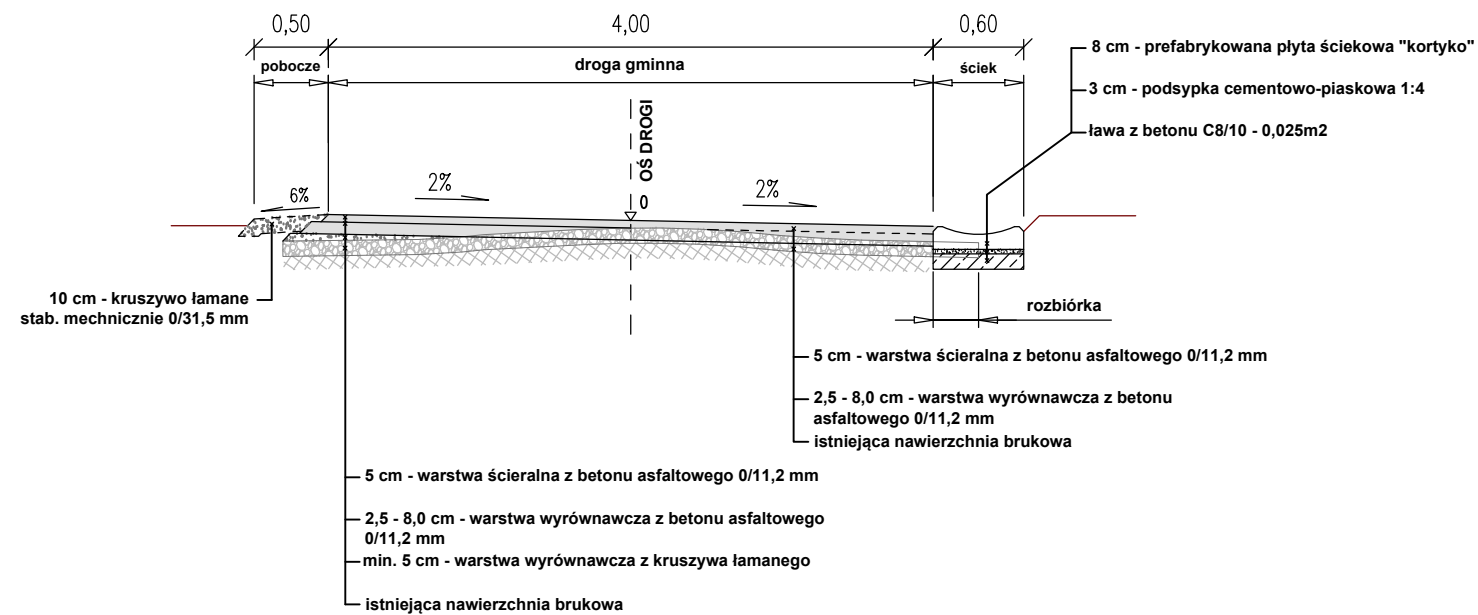

Nazwa rysunku: PRZEKROJE NORMALNE		Uprawnienia: Skala: 1:25	
		Specjalność	Numer
		Podpis	Data
			09/2015
Opracował:	mgr inż. Paweł Ratus		09/2015