



ANTRESOLA - WYKONAĆ 2 SZT.

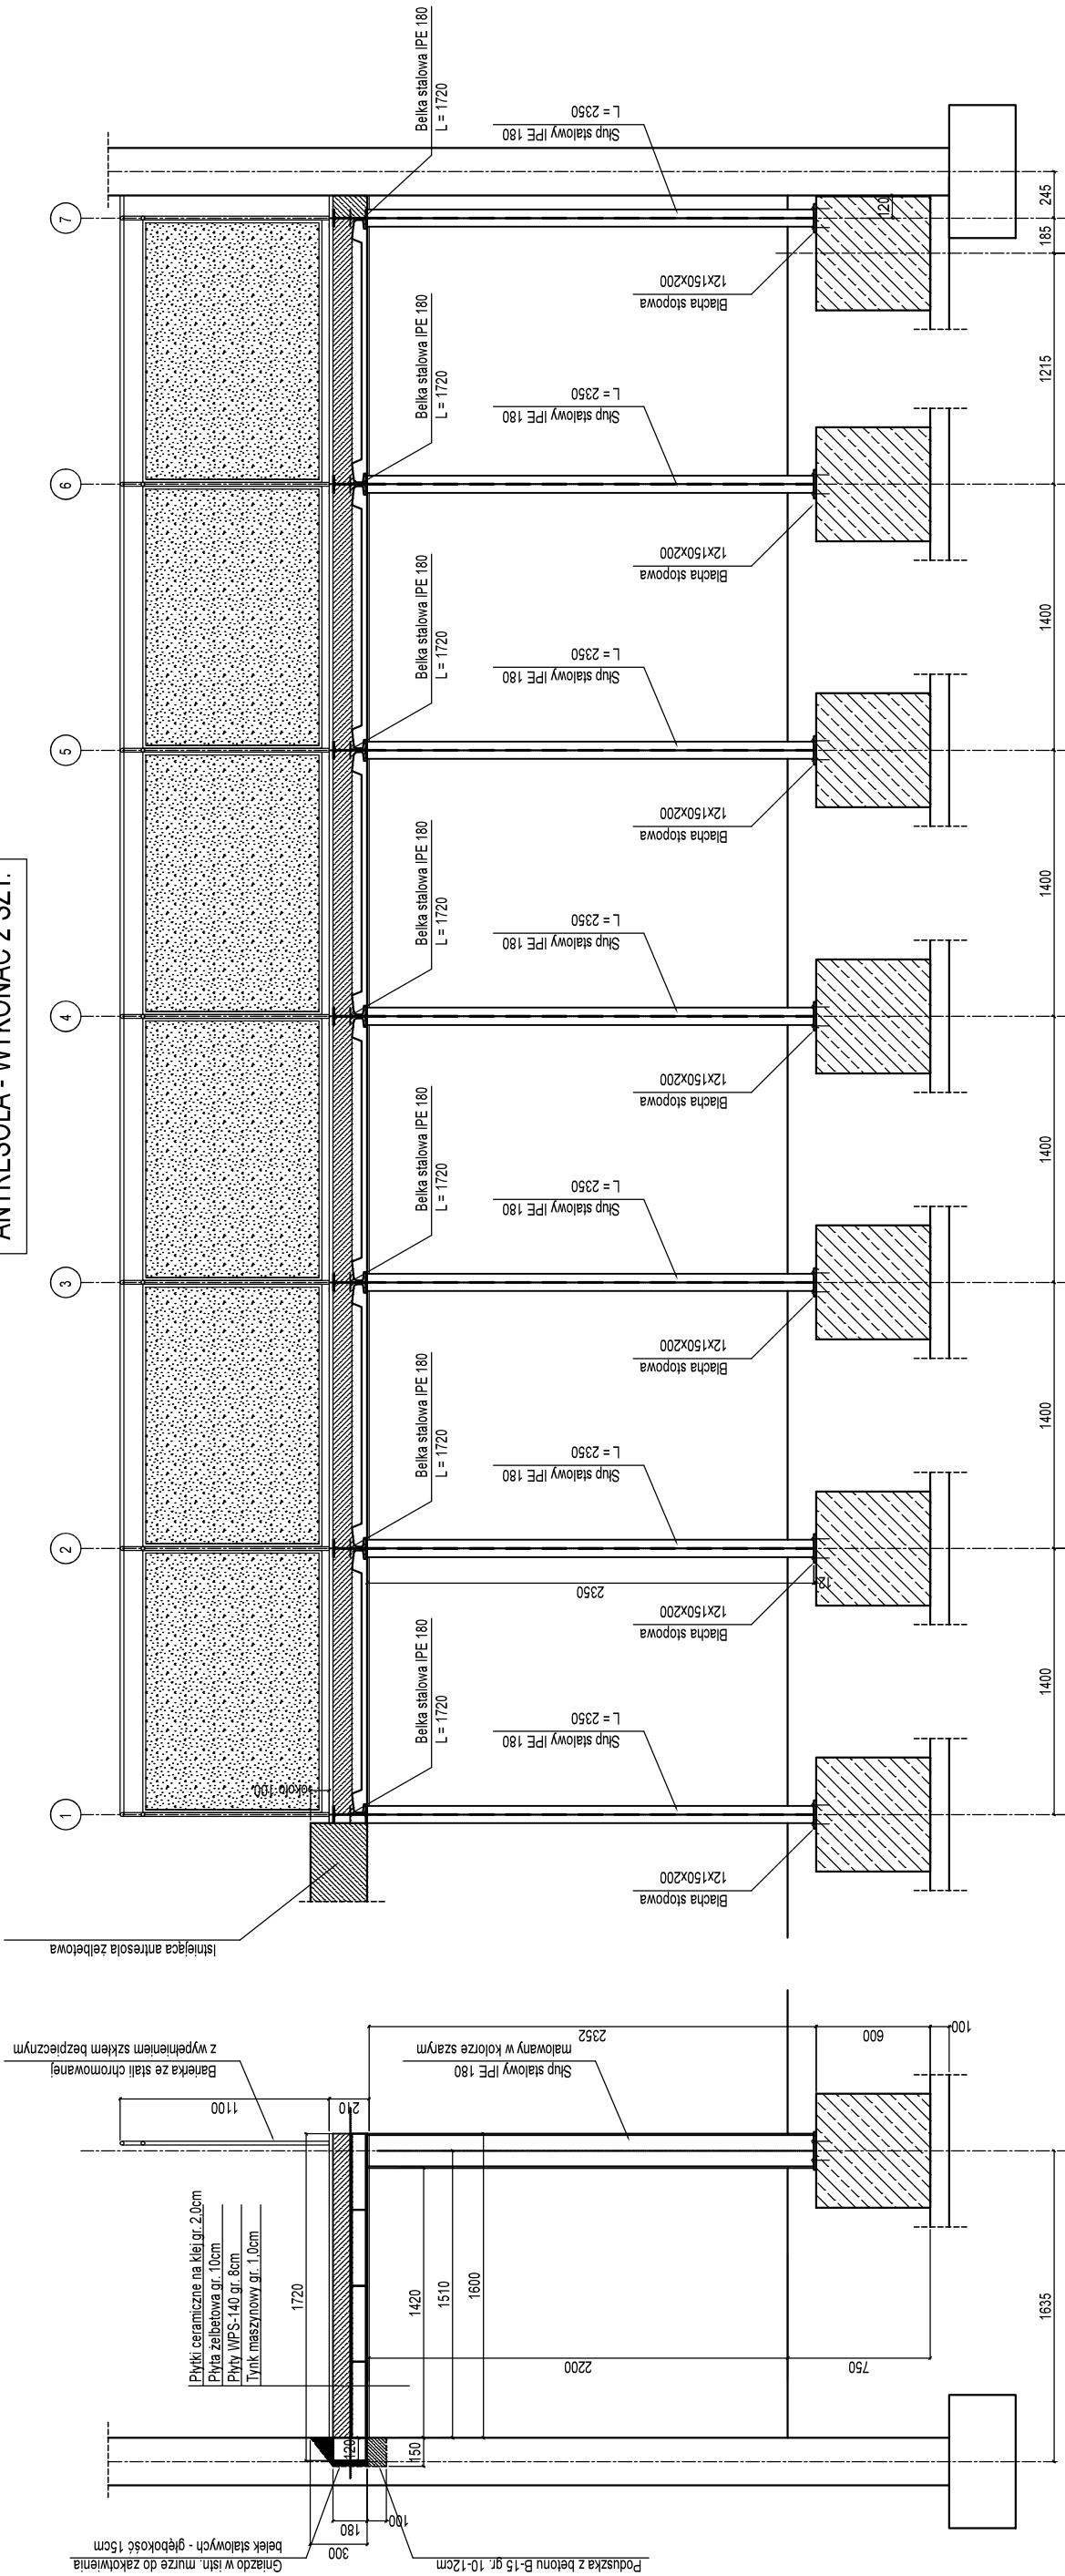

Układ płyt WPS

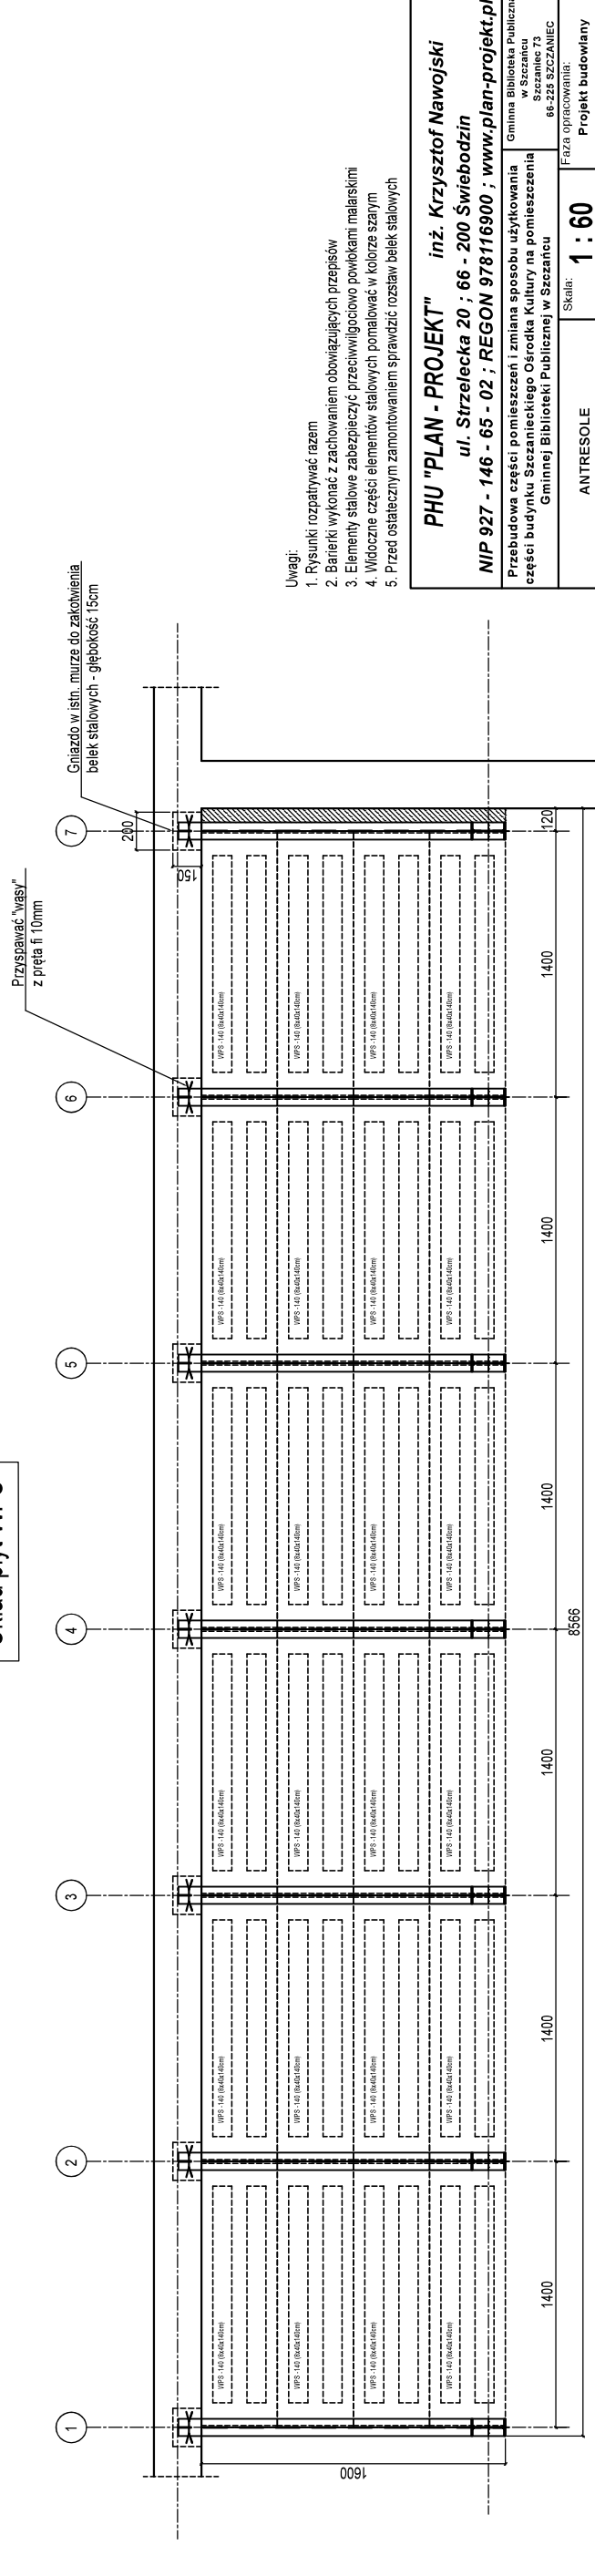

- Uwagi:
1. Rysunki rozpatrywać razem
 2. Barierki wykonać z zachowaniem obowiązujących przepisów
 3. Elementy stalowe zabezpieczyć przeciwwilgociowo powłokami malarskimi
 4. Widoczne części elementów stalowych pomalować w kolorze szarym
 5. Przed ostatecznym zamontowaniem sprawdzić rozstaw belek stalowych

PHU "PLAN - PROJEKT" inż. Krzysztof Nawojski
ul. Strzelecka 20 ; 66 - 200 Świebodzin
NIP 927 - 146 - 65 - 02 ; REGON 978116900 ; www.plan-projekt.pl

Gmina Biblioteka Publiczna w Szczanie
 Szczaniek 73
 66-225 SZCZANIEC

Skala: **1 : 60**

Faza opracowania: **Projekt budowlany**


Nr uprawnień: 1247/99/Zg
 Specjalność: Architektom.
 Podpis: inż. J. Kucharzewski

Data: 08.2016 r.

Nr rysunku: 7

Projektant: inż. K. Nawojski
 Konstr.-bud.
 39/03/Zg

Kierownik: inż. K. Nawojski
 Konstr.-bud.
 39/03/Zg



