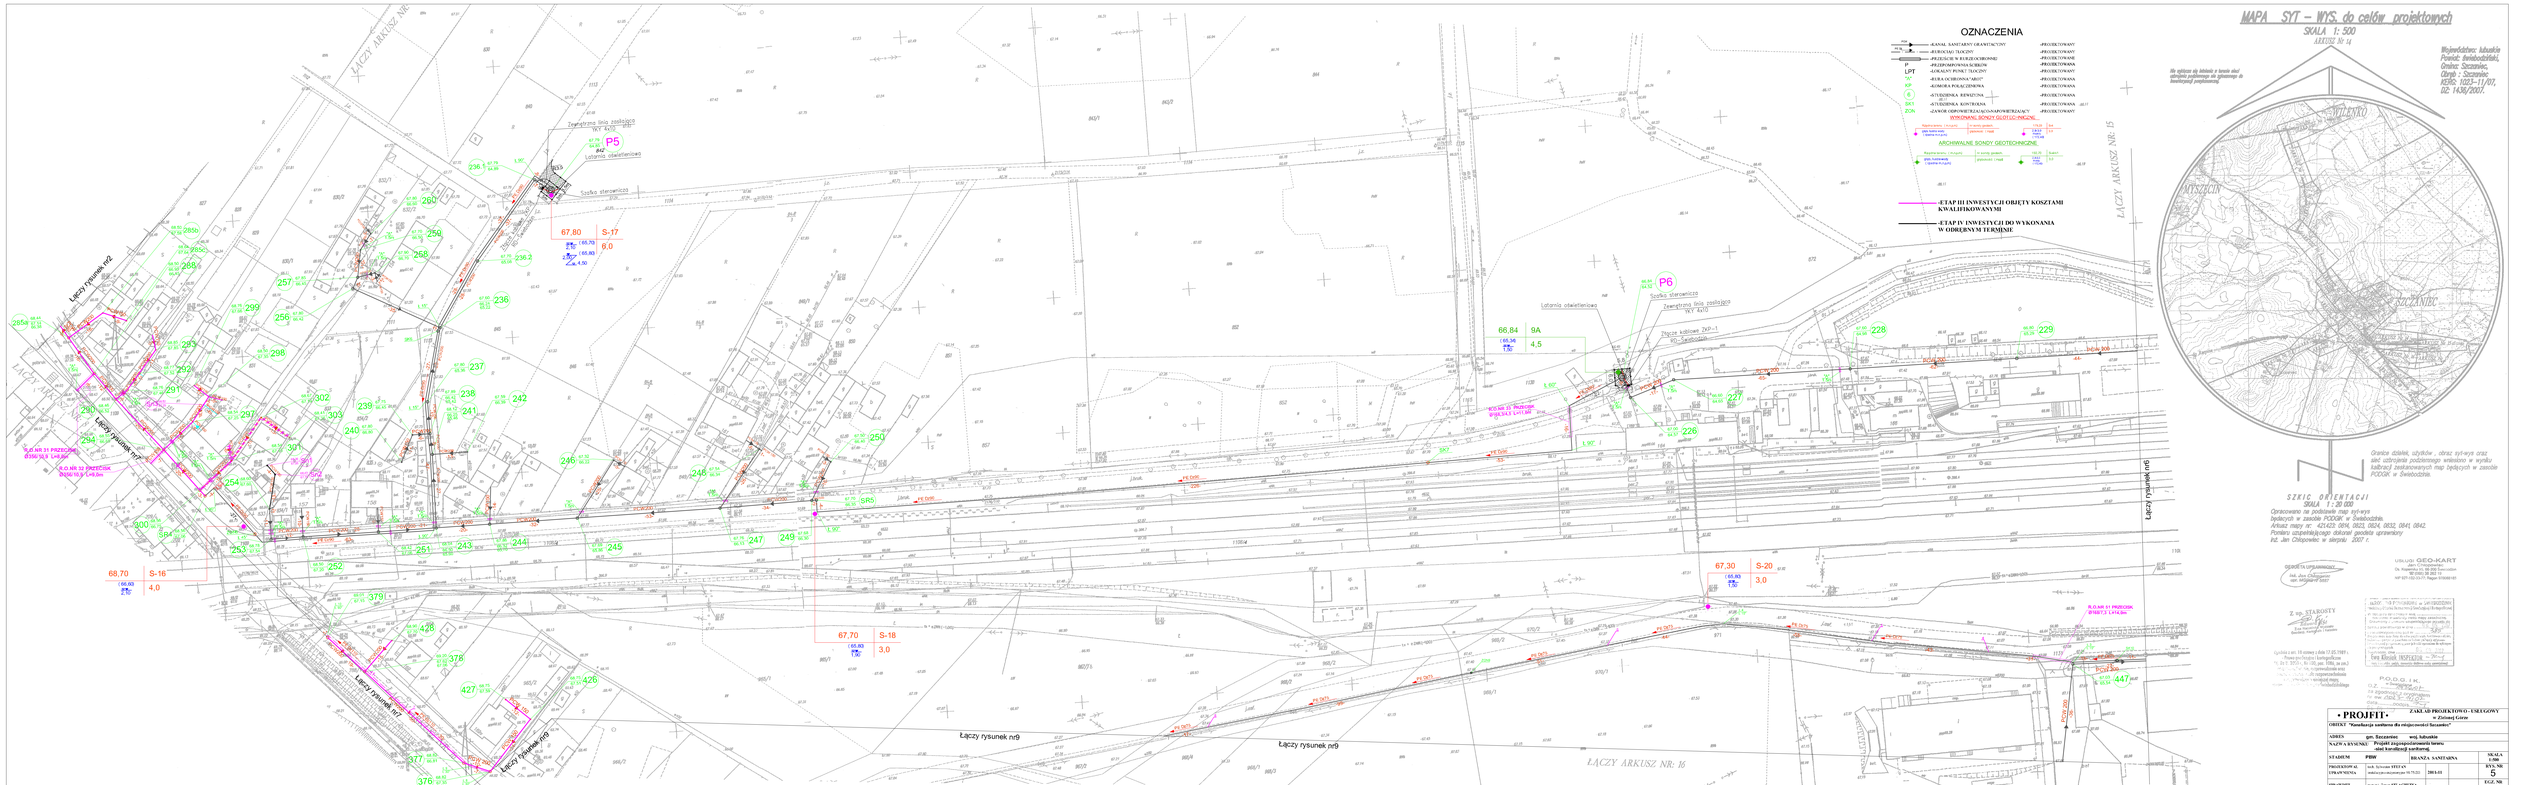
MAPA SYT – WYS. do celów projektowych
SKALA 1: 500
AKEDS Nr 4
OZNACZENIA
-KANAŁ SANITARNY GRAWITACYJNY -PROJEKTOWANY
-KANAŁ TŁOCZNY -PROJEKTOWANY
-PRZEJŚCIE W BUDYNKU -PROJEKTOWANE
-PRZEPOMPOWNIA ŚCIEKÓW -PROJEKTOWANA
LPT -LOKALNY PUNKT TŁOCZNY -PROJEKTOWANY
-RUREX OCHRONNA "ARO" -PROJEKTOWANA
-KOMORA POŁĄCZENIOWA -PROJEKTOWANA
-STUDZIENKA RENATUNA -PROJEKTOWANA
SK1 -STUDZIENKA KONTROLNA -PROJEKTOWANA
ZOK -ZAWÓR ODPOWIETRZAJĄCO/NAPOWIETRZAJĄCY -PROJEKTOWANY
WYKONANE SONDY GEOTECHNICZNE
ARCHIWALNE SONDY GEOTECHNICZNE
ETAP III INWESTYCJI OBJĘTY KOSZTAMI KWALIFIKOWANYMI
ETAP IV INWESTYCJI DO WYKONANIA W ODRĘBNYM TERMINIE
Województwo: lubuskie
Powiat: świebodziński
Gmina: Szczaniec,
Obręb: Szczaniec
EGIB: 1023-1-1/07,
GZ: 1436/2007.
SZKIC ORIENTACYJNY
SKALA 1: 20 000
Opracowano na podkładzie map syt-wys
będących w zasobie PODGiK w Świebodzinie.
Arkusz mapy nr: 421420 0814, 0823, 0824, 0832, 0841, 0842.
Pomiaru uzupełniającego dokonał geodeta uprawniony
inż. Jan Chłopowiec w sierpniu 2007 r.
GEODETA UPRAWNIONY
inż. Jan Chłopowiec
mgr Małgorzata Kaun
URZĄD GEO-KART
Os. Kopernika 11, 66-200 Świebodzin
tel. 68 474 80 00, fax 68 474 80 01
NIP 927-102-03-70, Regon 970080187
Z up. STAROSTY
