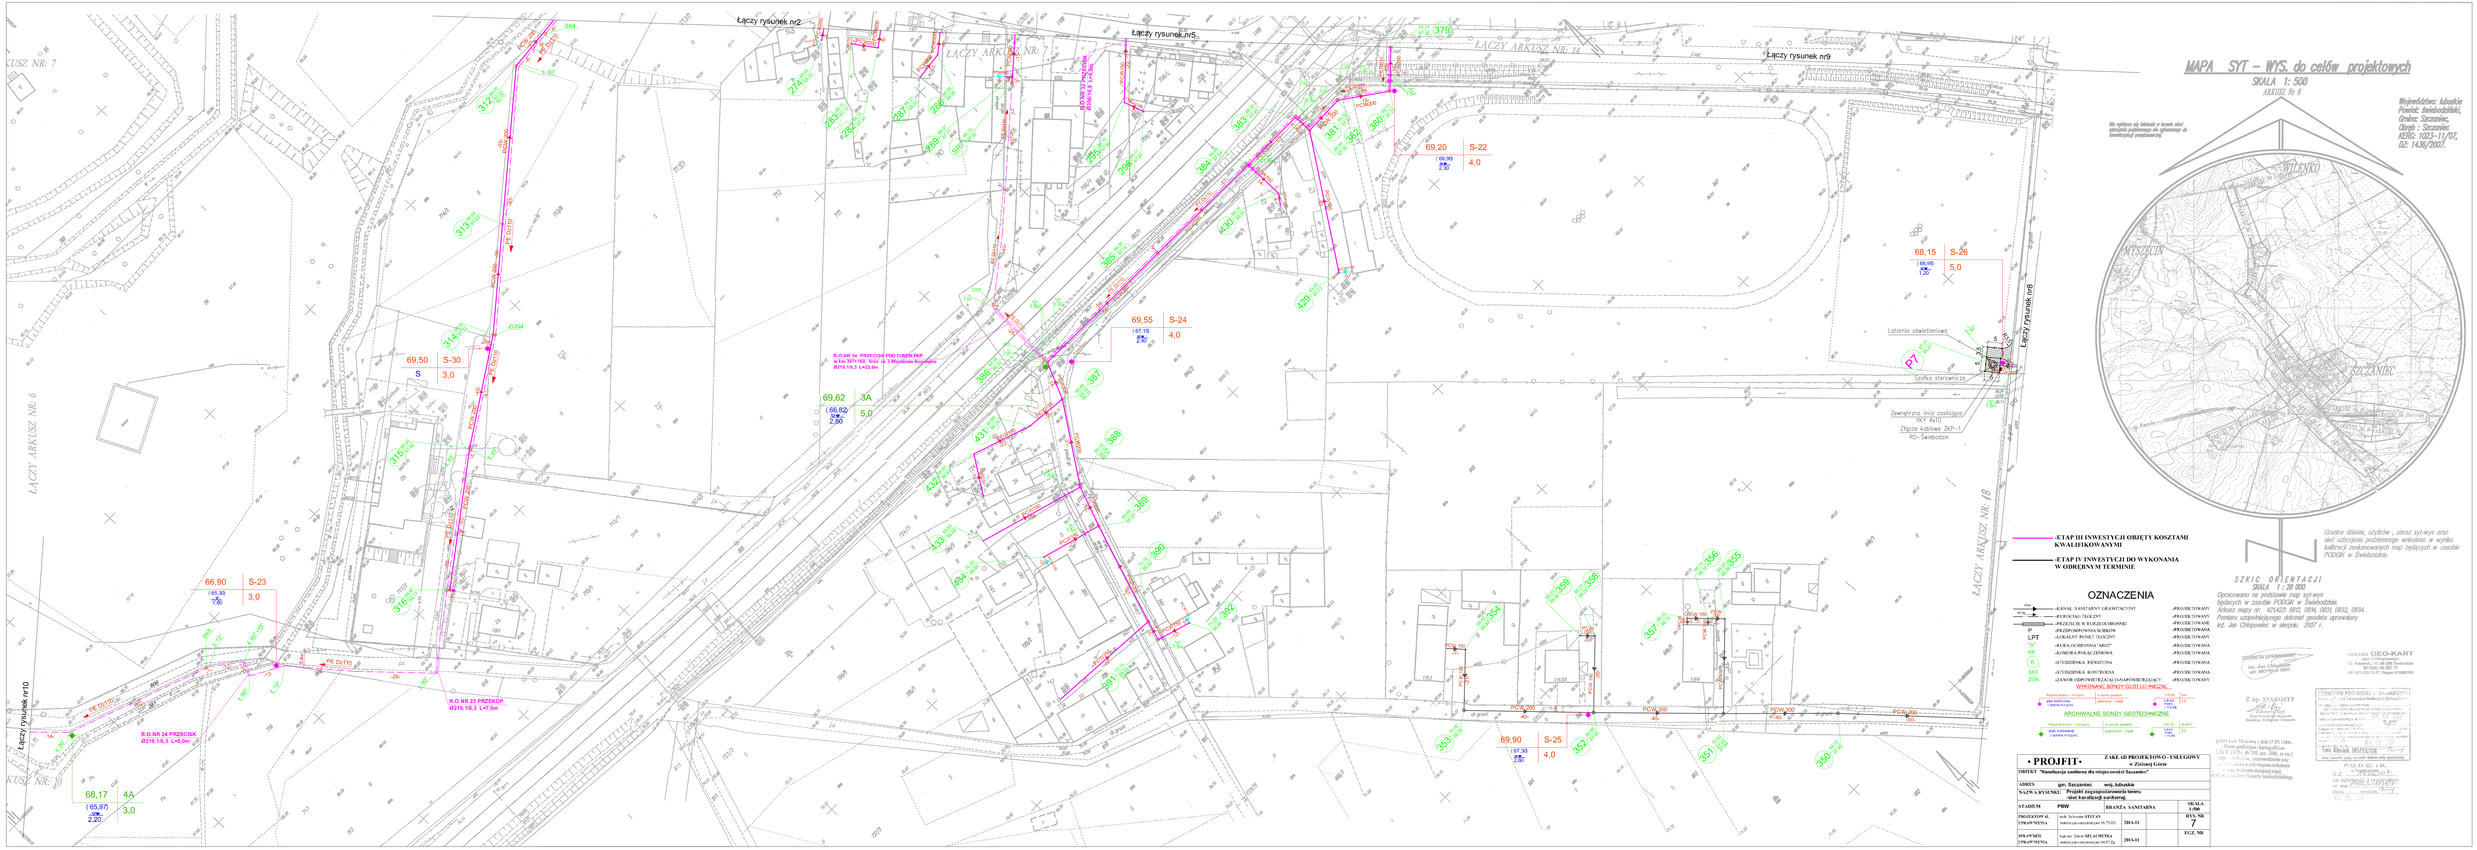
MAPA SYT – WYS. do celów projektowych
SKALA 1: 500
ARKUSZ Nr 1
Województwo: lubuskie
Powiat: świebodziński,
Gmina: Szczaniec,
Obręb : Szczaniec,
KERG: 1023–11/07,
DZ. 1436/2007.
Na wyższe czy niższe w treści akt opisów przywołuje się głębokości do kanalizacji podgrawitacyjnej.
Granice działek, użytków , obrysy syt-wys oraz sieć uzbrojenia podziemnego wniesiono w wyniku kalibracji zeskanowanych map będących w zasobie PODGiK w Świebodzinie.
SZKIC ORIENTACYJNY
SKALA 1 : 20 000
Opracowano na podstawie map syt-wys będących w zasobie PODGiK w Świebodzinie.
Arkusz mapy nr: 42/423 0913, 0914, 0813, 0812, 0834.
Pomiaru uzupełniającego dokonał geodeta uprawniony
mgr Jan Chłopowiec w sierpniu 2007 r.
WILENKO
MYSZĘCIN
SZCZANIEC
OZ
OZ
OZ