






5550739,3

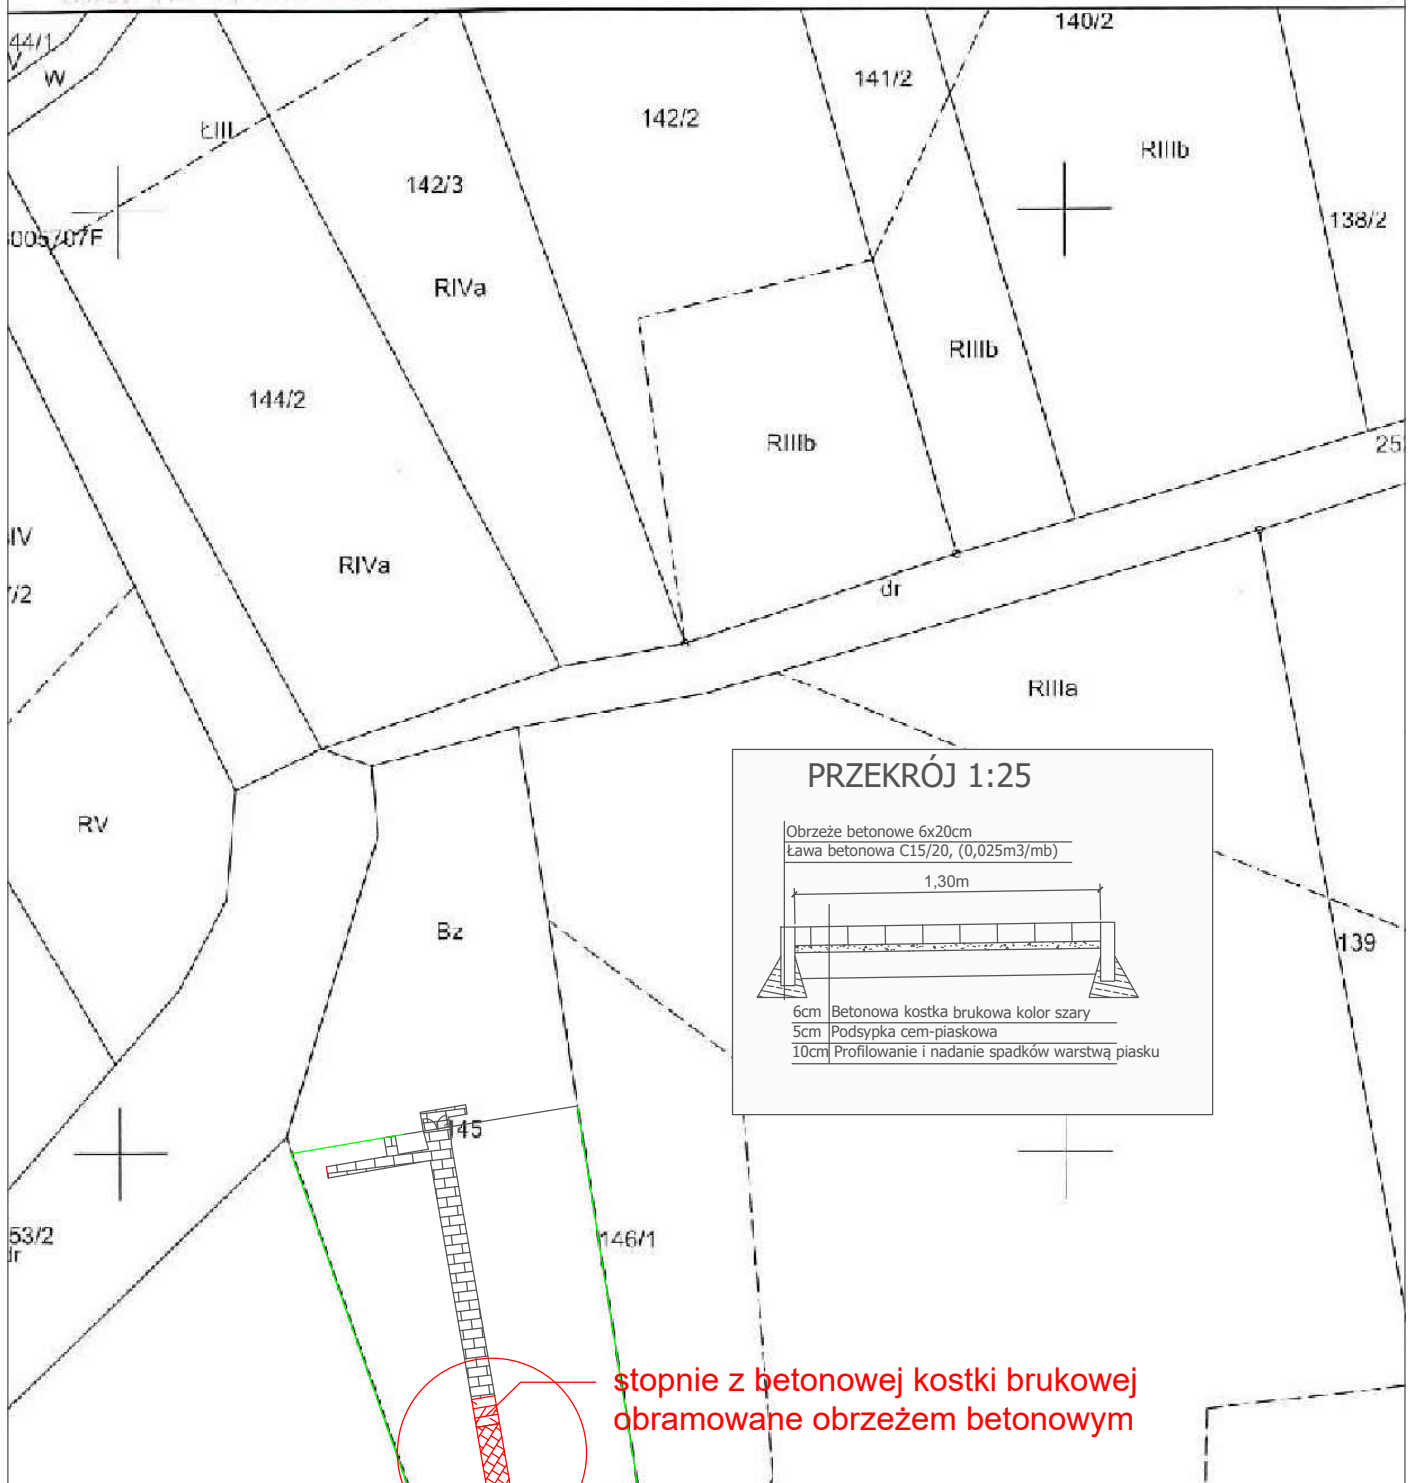

stopnie z betonowej kostki brukowej
 obramowane obrzeżem betonowym

		#	PROGAMP PAWEŁ RATUŚ		#
		TEL. 666 612 633	E-MAIL: PAWEŁRATUŚ@WP.PL		NIP: 973-084-59-21
Obiekt: BUDOWA CIĄGU KOMUNIKACYJNEGO NA CMENTARZU W M. KOZMINEK					
Przedmiot: KOZMINEK, GMINA SZCZANIEC			Uprawnienia: drogi		Skala: 1:1000
Opracował : mgr inż. P. Ratuś			Specjalność	Numer	Podpis
			LBS/0065/OWOD/10		