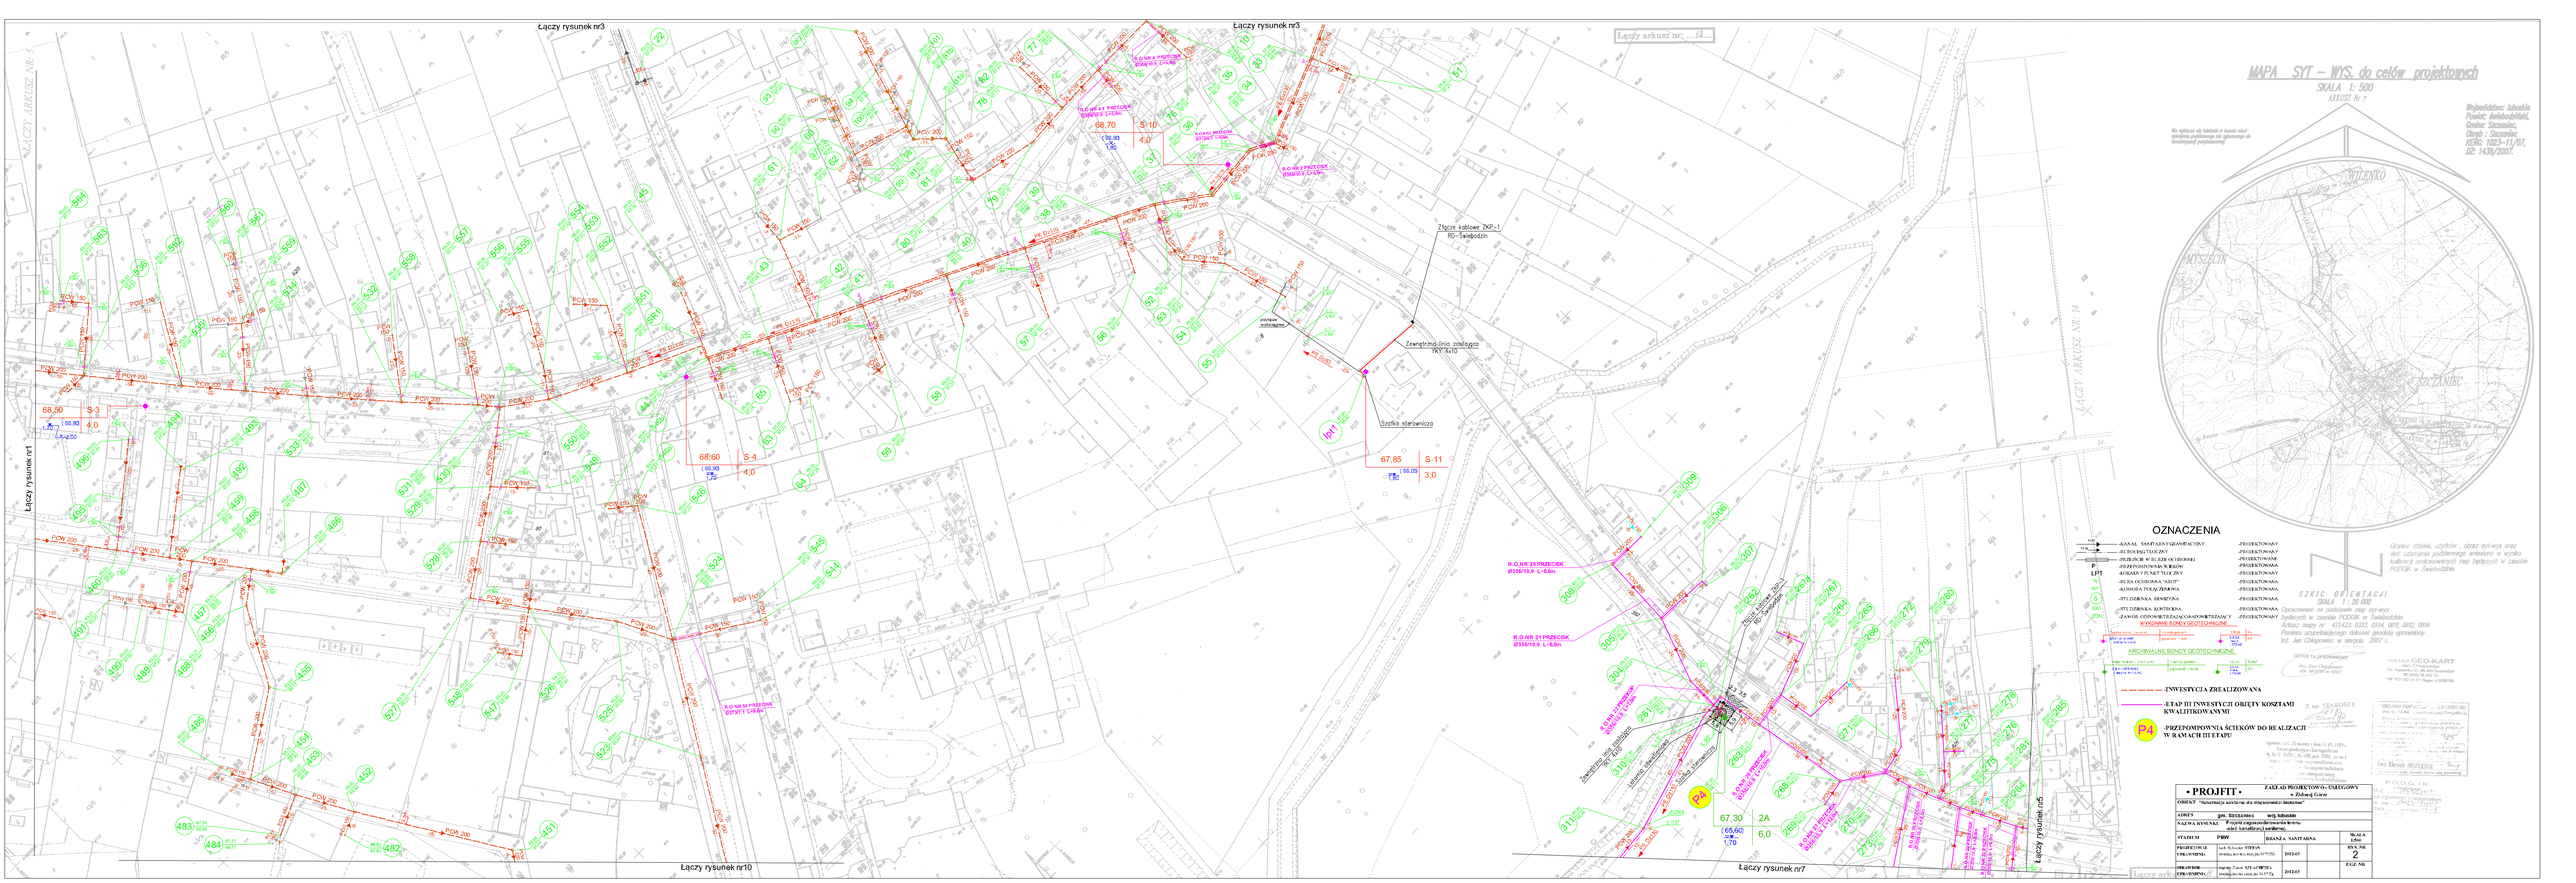
MAPA SYT – WYS. do celów projektowych
SKALA 1: 500
ARKUSZ Nr 3
Województwo: lubuskie
Powiat: świebodziński
Gmina: Szczaniec
Obręb: Szczaniec
RZGiG: 1003-11/97,
DZ. 1438/2007.
Łączy rysunek nr3
Łączy rysunek nr1
Łączy rysunek nr10
Łączy rysunek nr7
Łączy rysunek nr6
ŁĄCZY ARKUSZ NR 5
ŁĄCZY ARKUSZ NR 4
Łączy arkusz nr: ...ta...
Złącze kablowe ZKP-1 RD-Świebodzin
Zewnętrzna linia zasilająca YKY 4x10
Szafka sterownicza
