
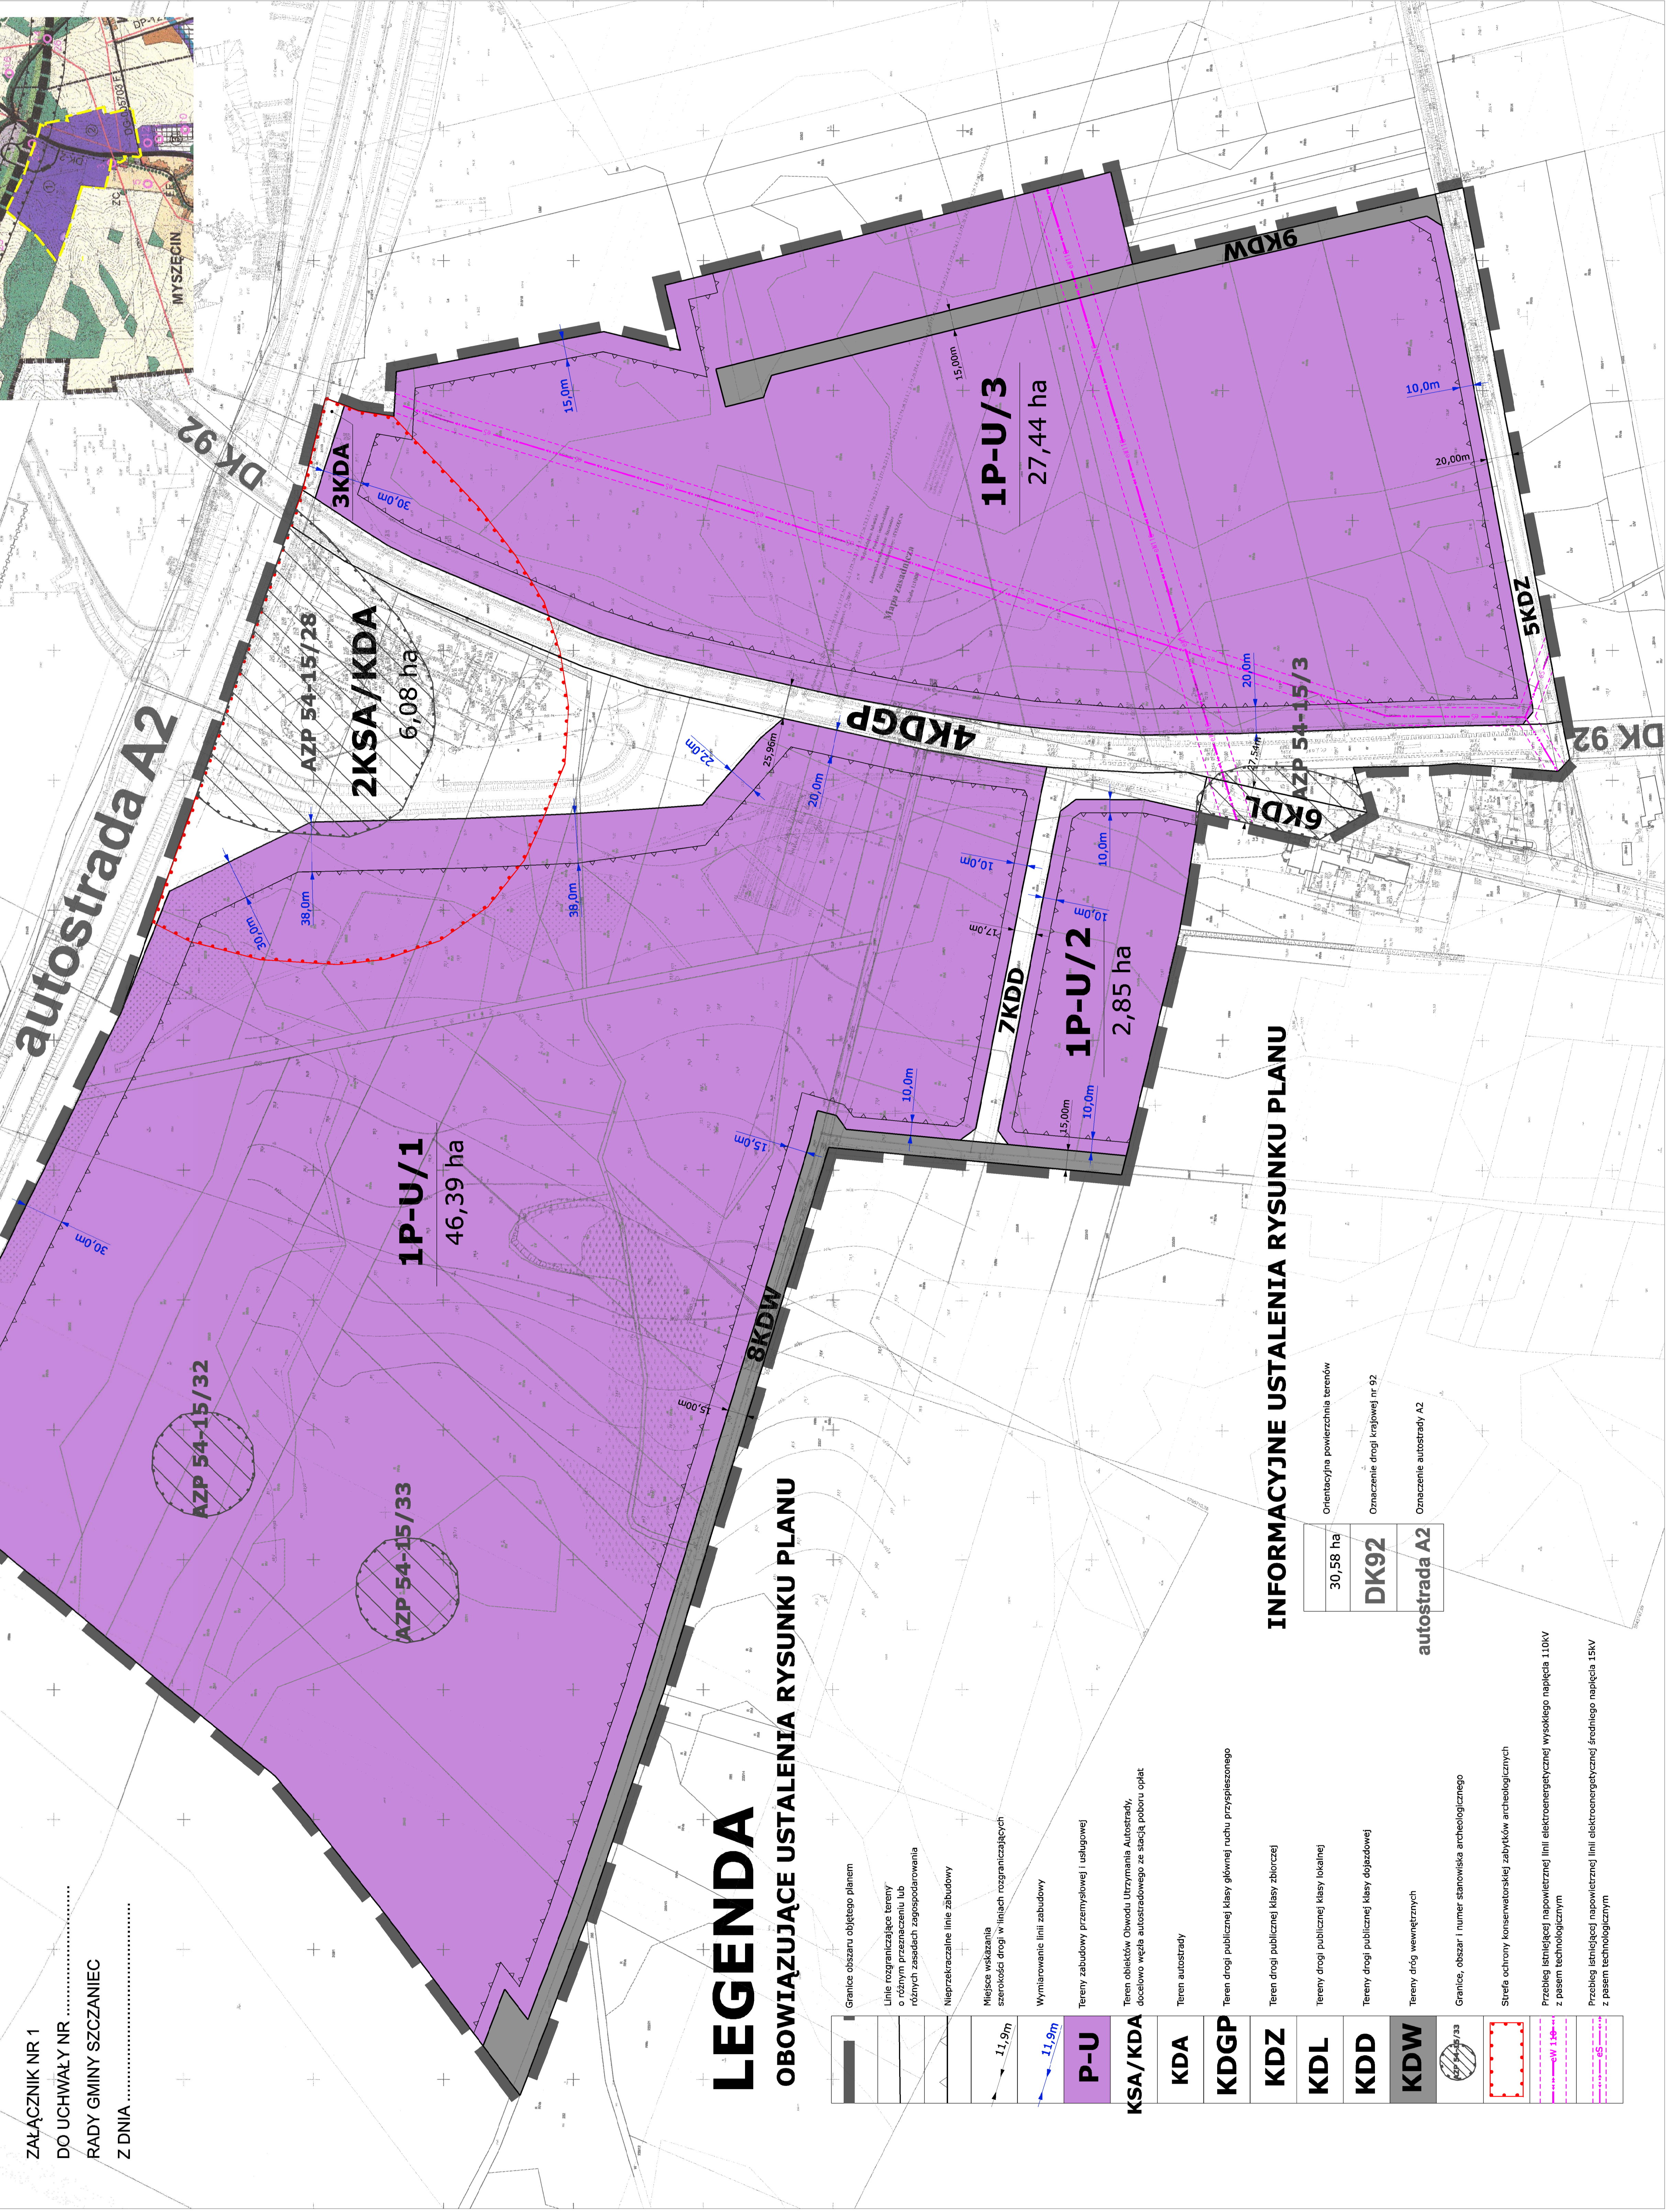


# MIEJSCOWY PLAN ZAGOSPODAROWANIA PRZESTRZENNEGO DLA TERENÓW INWESTYCYJNYCH W OBRĘBIE GEODEZYJNYM MYSZĘCIN, W REJONIE AUTOSTRADY A2

RYSunEK PLANU SKALA 1:2000

ZALĄCZNIK NR 1  
DO UCHWAŁY NR .....  
RADY GMINY SZCZANIEC  
Z DNIA .....

WYRYS ZE STUDIUM  
UWARUNKOWAŃ I KIERUNKÓW  
ZAGOSPODAROWANIA  
PRZESTRZENNEGO GMINY

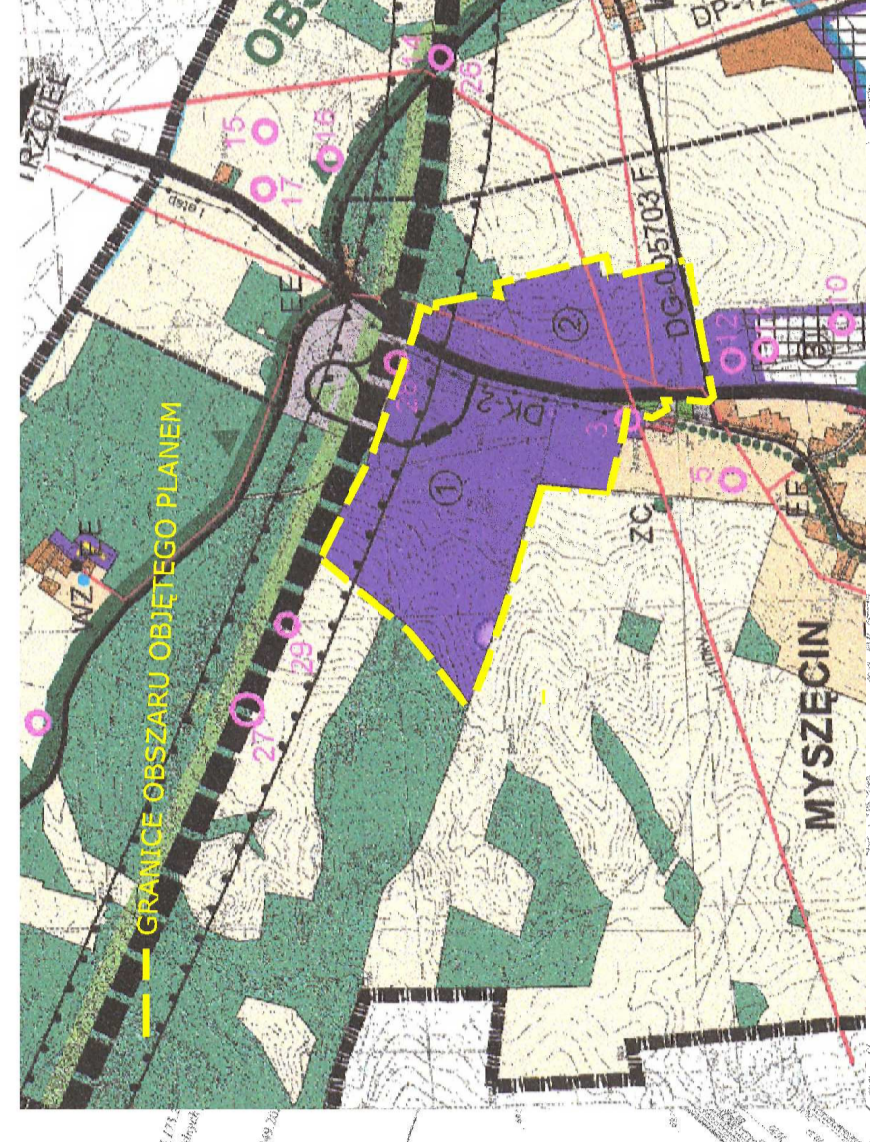

## LEGENDA OBOWIĄZUJĄCE USTALENIA RYSUNKU PLANU

	Granice obszaru objętego planem
	Linie rozgraniczające tereny o różnym przeznaczeniu lub o różnych zasadach zagospodarowania
	Nieprzeznaczone linie zabudowy
	Miejsca w których szerokość drogi w liniach rozgraniczających
	Wymiary linii zabudowy
	Tereny zabudowy przemysłowej i usługowej
	Tereny obiektów Obwodzi Utrzymywania Autostrady, docelowo wyłączone z autostradowego ze stacją poboru opłat
	Tereny autostrady
	Tereny dróg publicznej klasy głównej ruchu przyspieszonego
	Tereny dróg publicznej klasy zbiorczej
	Tereny dróg publicznej klasy lokalnej
	Tereny dróg publicznej klasy dojazdowej
	Tereny dróg wewnętrznych
	30,58 ha
	DK92
	autostrada A2
	Strefa ochrony konserwatorskiej zabytków archeologicznych
	Przebieg linii energetycznej wysokiego napięcia 110kV z pasem technologicznym
	Przebieg linii energetycznej średniego napięcia 15kV z pasem technologicznym

## INFORMACYJNE USTALENIA RYSUNKU PLANU

	30,58 ha	Orientacyjny powierzchnia terenów
	DK92	Oznaczenie drogi krajowej nr 92
	autostrada A2	Oznaczenie autostrady A2