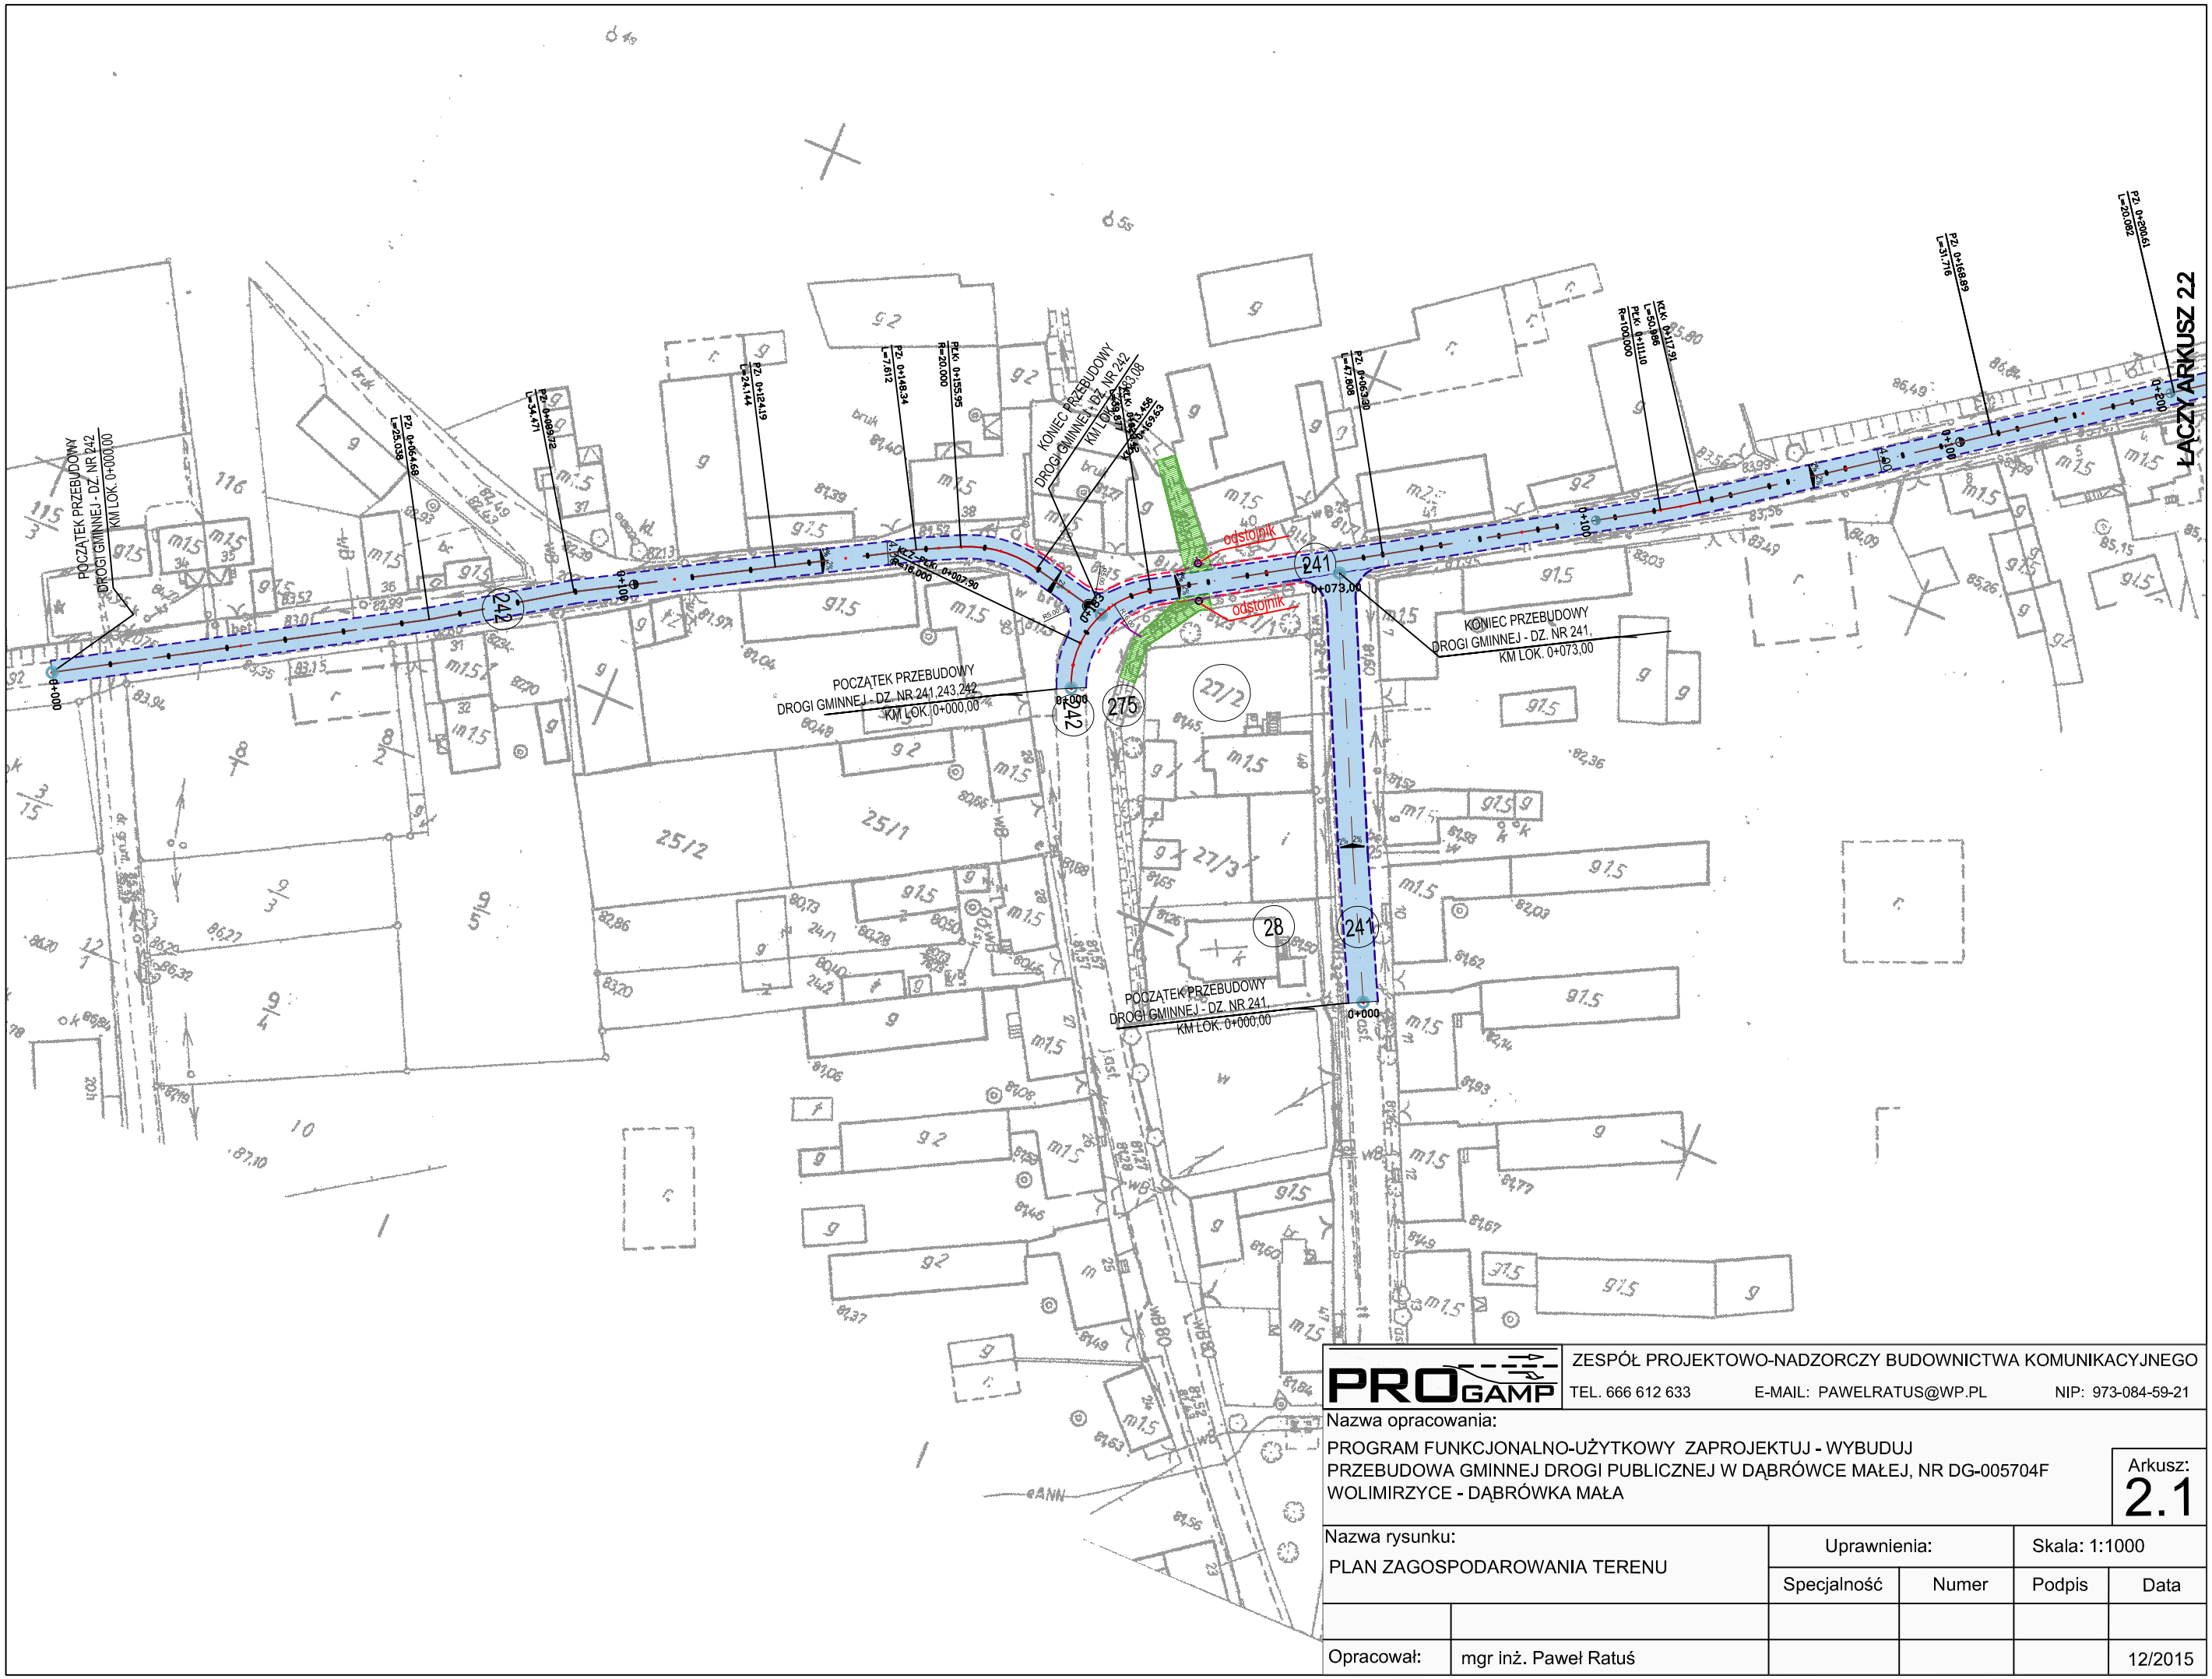

PROGAMP

ZESPÓŁ PROJEKTOWO-NADZORCZY BUDOWNICTWA KOMUNIKACYJNEGO

TEL. 666 612 633 E-MAIL: PAWELRATUS@WP.PL NIP: 973-084-59-21

Nazwa opracowania:

PROGRAM FUNKCJONALNO-UŻYTKOWY ZAPROJEKTUJ - WYBUDUJ
PRZEBUDOWA GMINNEJ DROGI PUBLICZNEJ W DĄBRÓWCE MAŁEJ, NR DG-005704F
WOLIMIRZYCE - DĄBRÓWKA MAŁA

Arkusz: 2.1

Nazwa rysunku:

PLAN ZAGOSPODAROWANIA TERENU

Uprawnienia:		Skala: 1:1000	
Specjalność	Numer	Podpis	Data
			12/2015

Opracował: mgr inż. Paweł Ratuś